


COMMUNE DE CREST-VOLAND

DÉSAFFECTATION ET DÉCLASSEMENT, EN VUE DE L'ALIÉNATION D'UNE PARTIE DU CHEMIN RURAL DIT DES MOUILLES


PLAN DE SITUATION

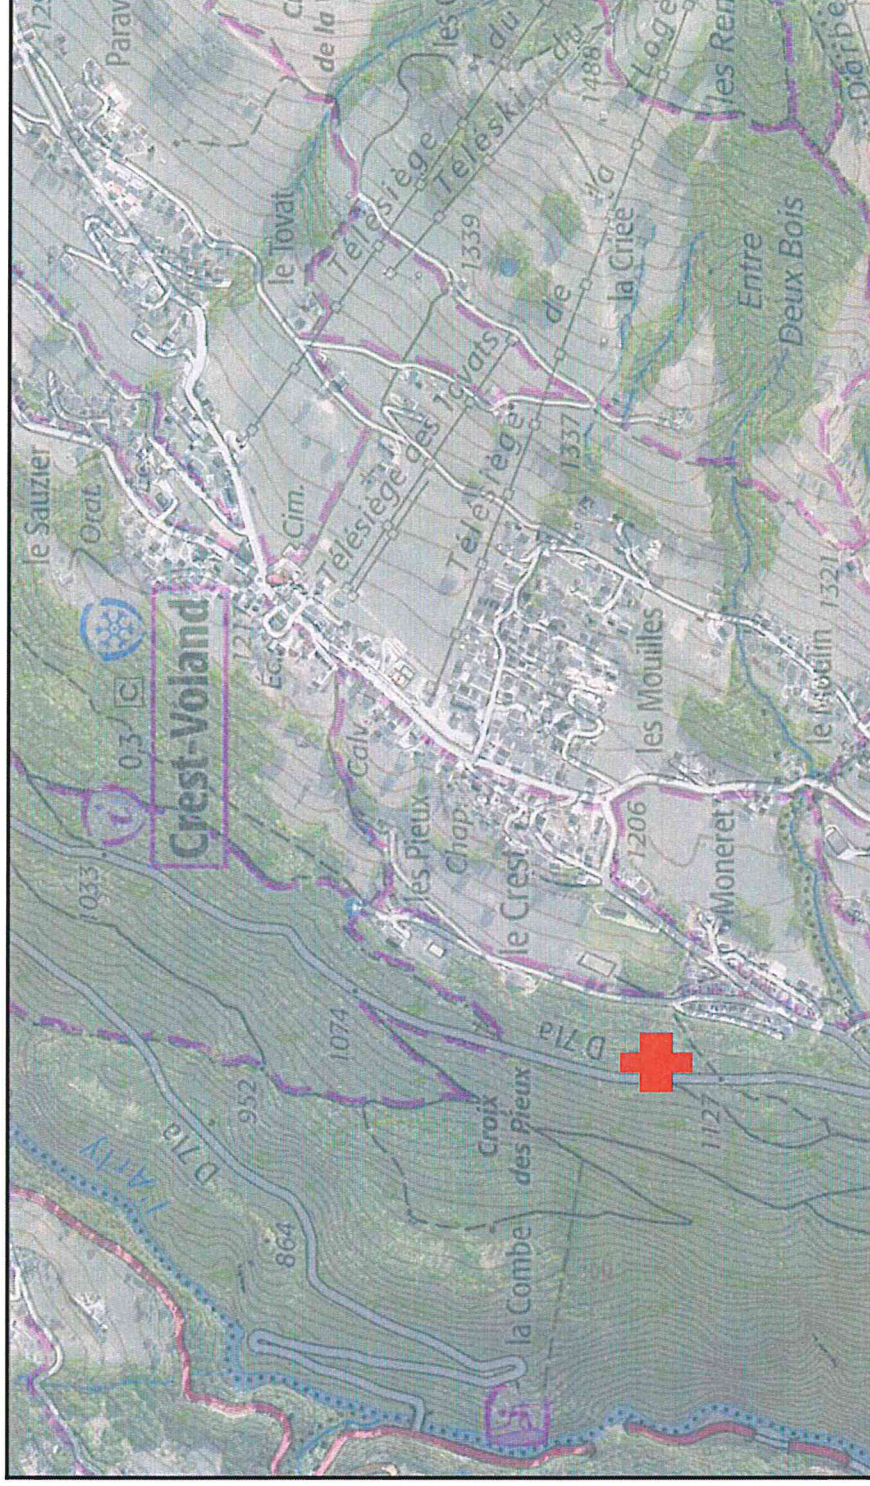

Échelle : 1 / 8 800
Source : Géofoncier

Localisation du projet



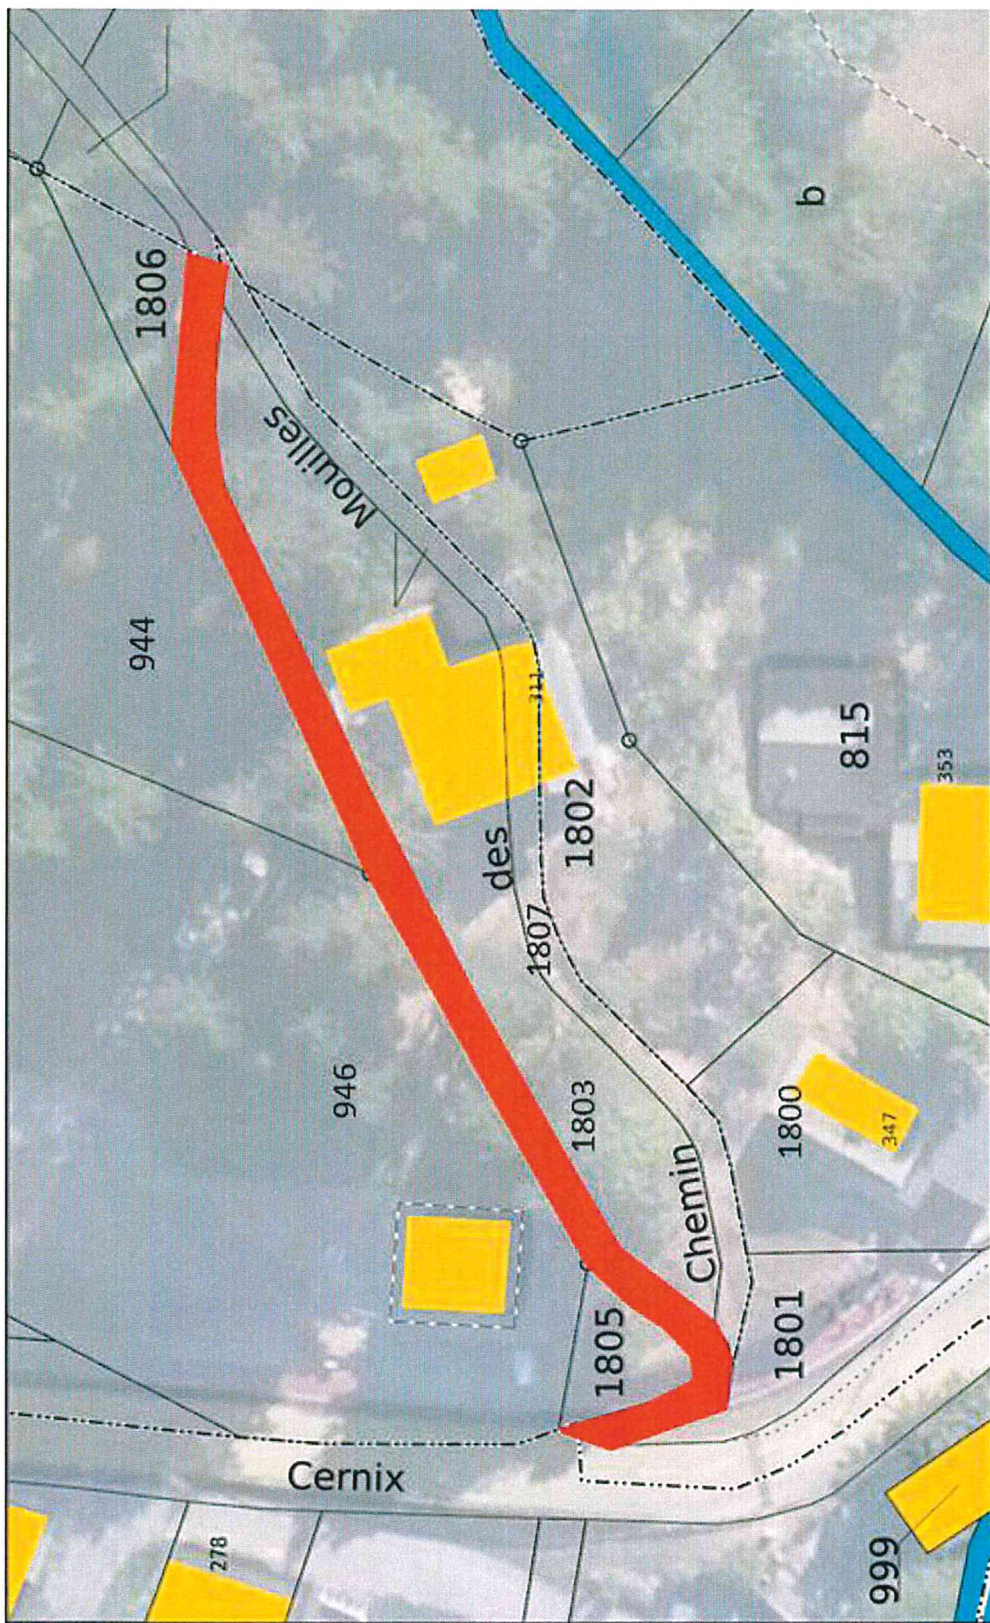

Localisation du projet

Échelle : 1 / 440
Source : Géofoncier