


E n q u ê t e p a r t i c i p a t i v e

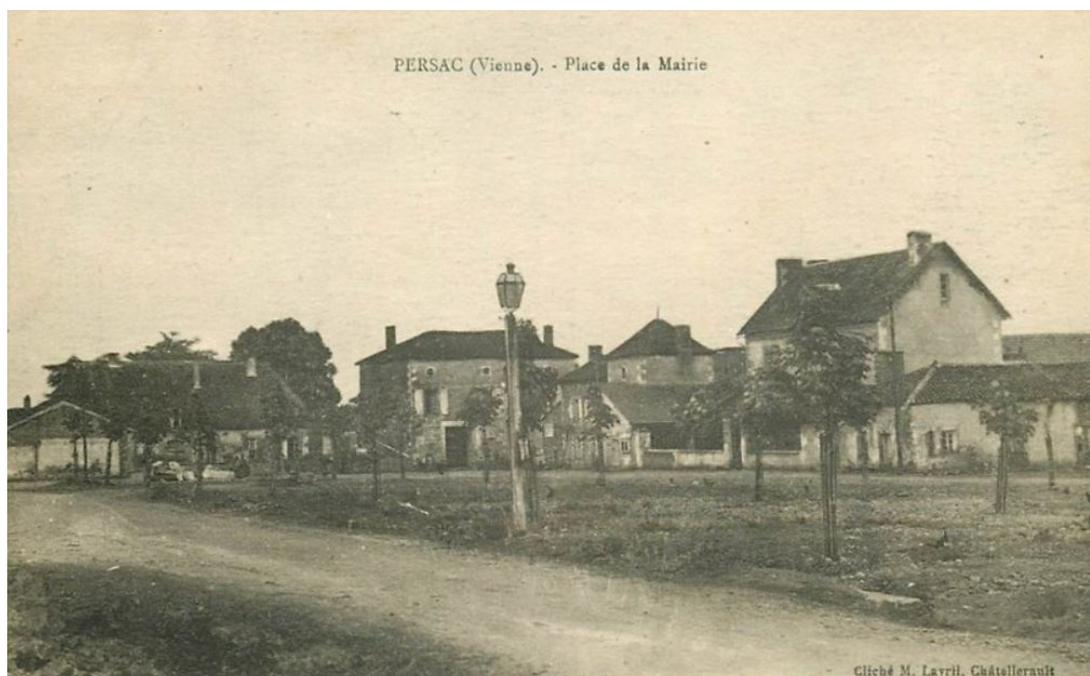

Les enjeux de revitalisation de notre bourg passent par plusieurs projets concomitants et interdépendants, la restructuration de nos places semble naturellement faire partie de ce processus.


Dans un contexte économique tendu et avec une priorité à la sauvegarde de nos services de proximités et commerces, le maire, les conseillers municipaux et la commission aménagement vous proposent de participer à l'élaboration de ce chantier.


Cette double page s'adresse aux habitants de PERSAC qui souhaitent apporter leurs visions ou idées précises à l'élaboration de cet aménagement.

Pour des raisons de capacité d'autofinancement, les gros travaux de voirie ainsi que les équipements dispendieux ne seront pas pertinents, mais cela n'empêche en rien de proposer une totale réappropriation des deux espaces que nous voudrions tous accueillants et attractifs.

Les principaux enjeux ou objectifs déjà identifiés sont :

- Sécuriser les abords de l'école et les flux de circulation routière
- Transformer la ou les places en lieux d'échanges intergénérationnels
- En faire un espace d'arrêt, de pause, de détente mais aussi d'activités multiples
- Connecter le projet à une revitalisation globale du centre bourg
- Proposer des stationnements réfléchis et pertinents pour tous les usages
- Faire que ces places deviennent les vôtres
- Intégrer l'aspect paysagé
- Limiter les nuisances sonores pour le voisinage

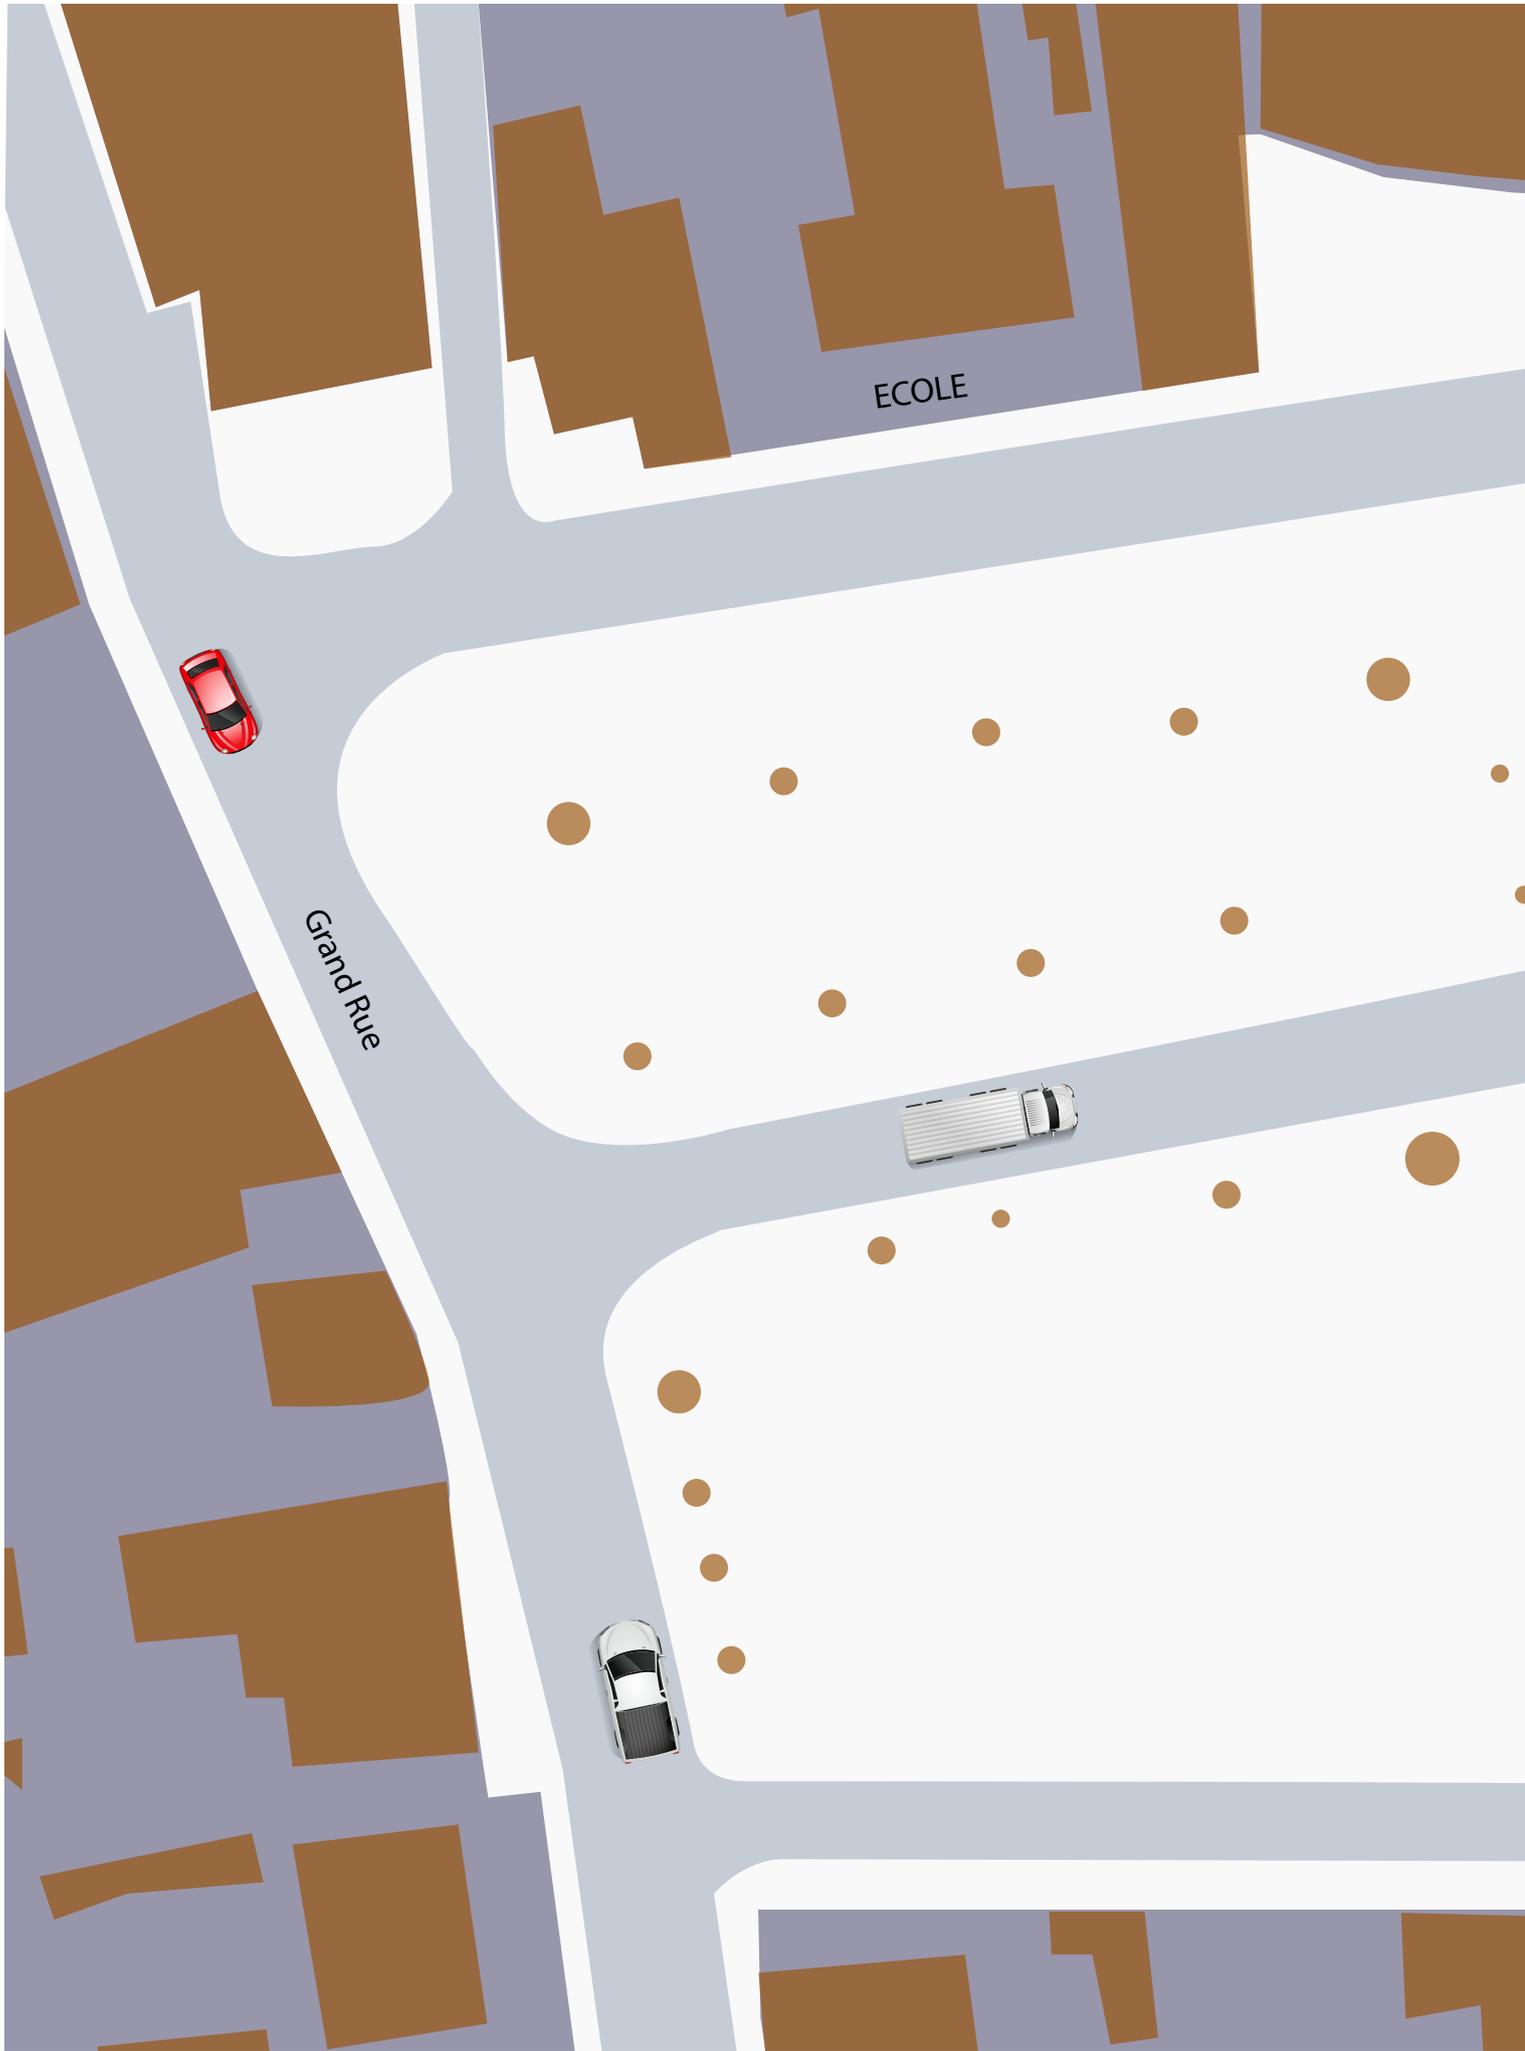

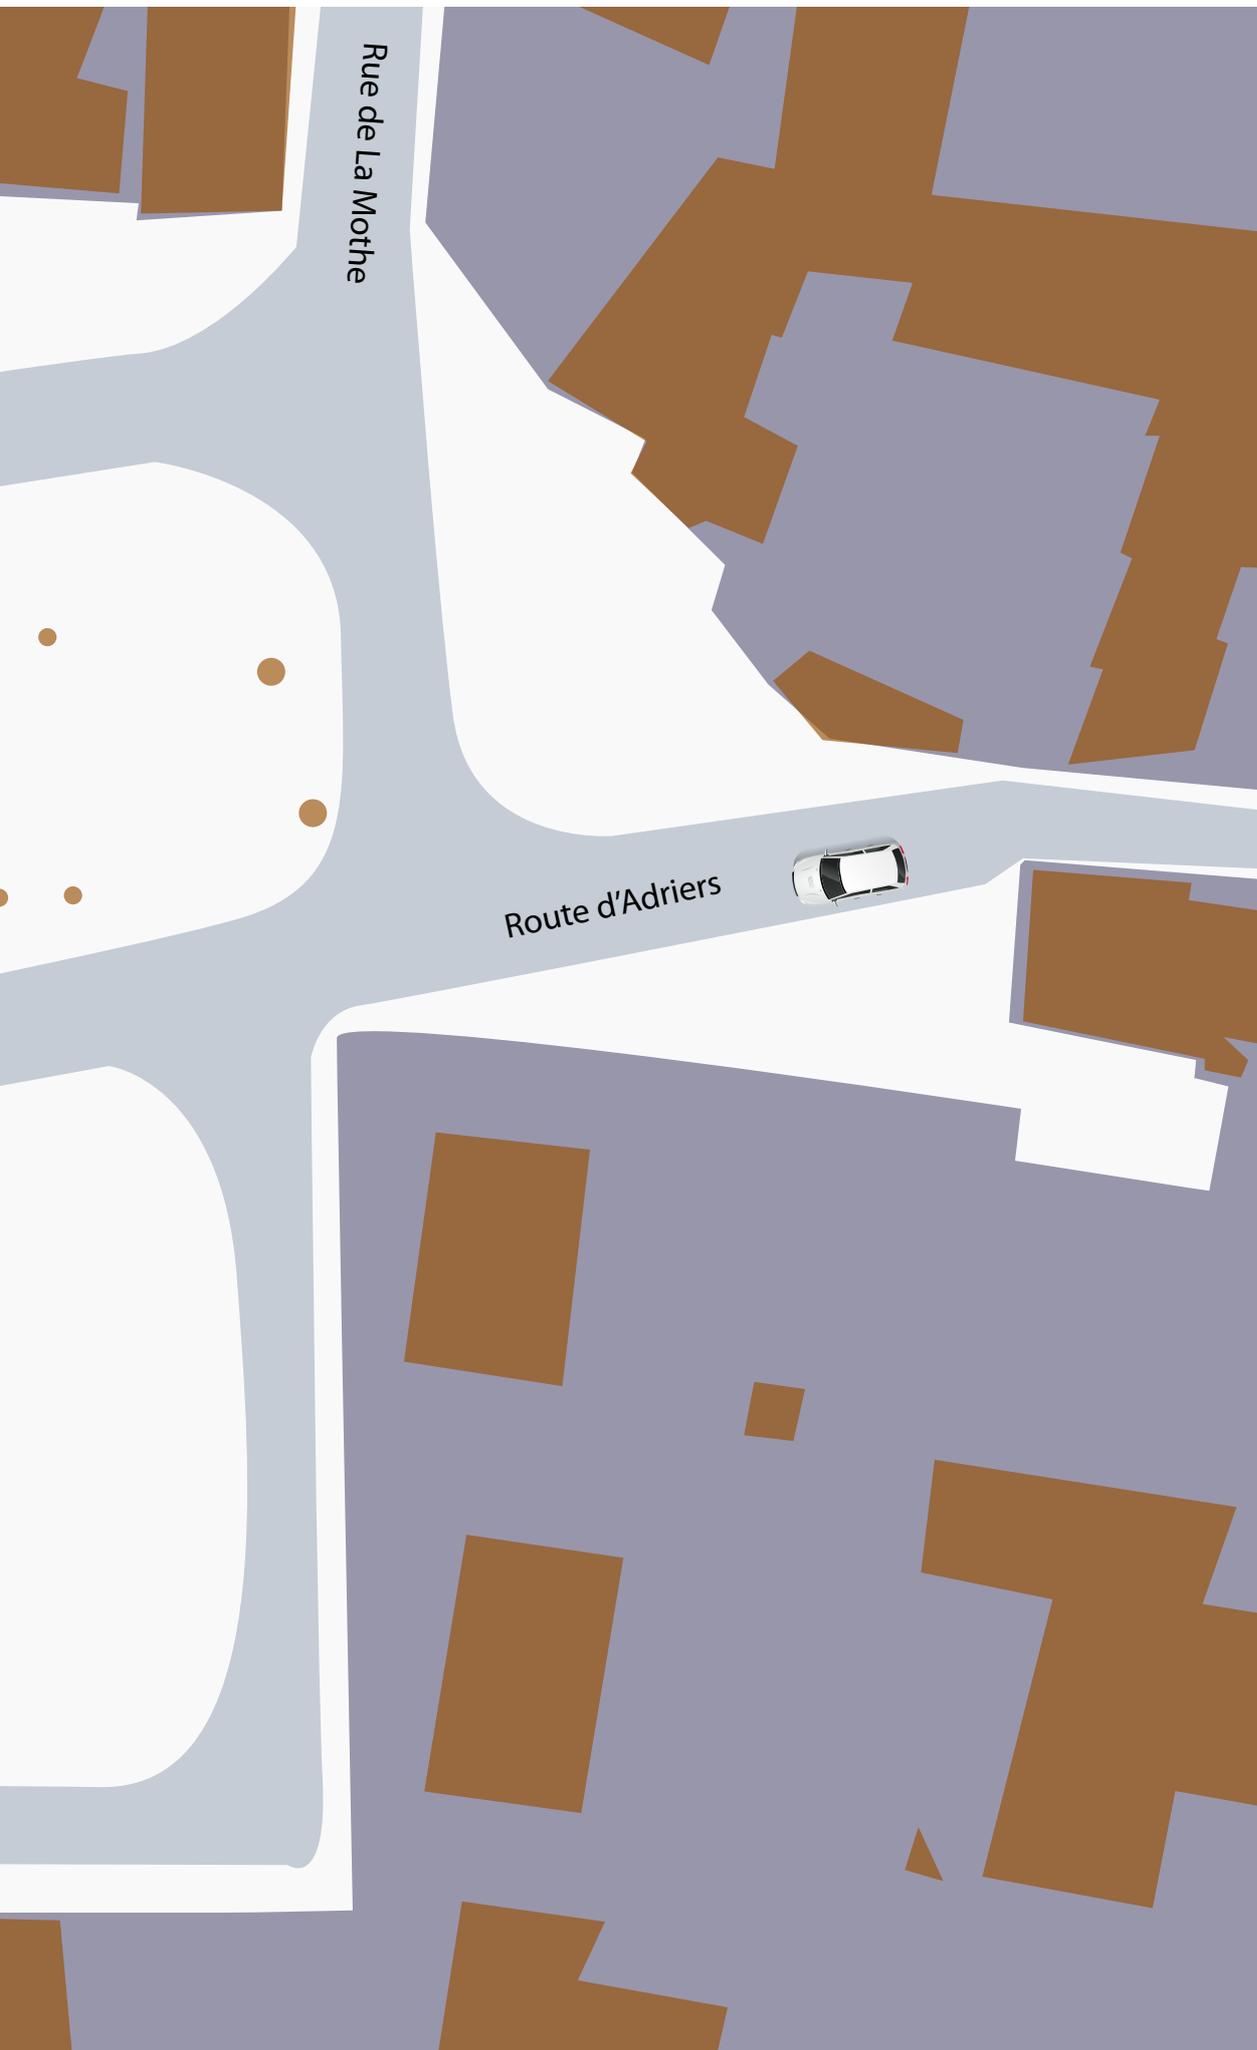

- La page suivante est à vous pour :
- compléter, préciser votre ou vos schémas*
 - lister les équipements qui vous semblent importants
 - faire vos commentaires d'ordre plus généraux sur votre vision du projet

*Des impressions supplémentaires sont disponibles sur simple demande à la mairie et téléchargeables en PDF sur le site de la commune.



A series of horizontal blue lines are spaced evenly down the page, providing a guide for writing. A vertical red margin line is positioned on the left side of the page.

