

**Herr Milan  
Architectes**

15 rue Hégésippe Moreau  
75 018 PARIS

06 72 01 34 32  
06 86 30 09 32

contact@herrmilan.com

Mairie de Poigny

**14, Rue de la Mairie**  
77 160 Poigny

06 64 00 08 54

Mairie-Poigny@wanadoo.fr


**Extension d'un local de proximité à Poigny  
et Création d'un logement**

3, rue de la Mairie  
77 160 Poigny

**Dossier PRO-DCE  
Ind 0  
Juin 2025**

**PGT - PIECES GRAPHIQUES TECHNIQUES PDG**

**HM**  
architectes

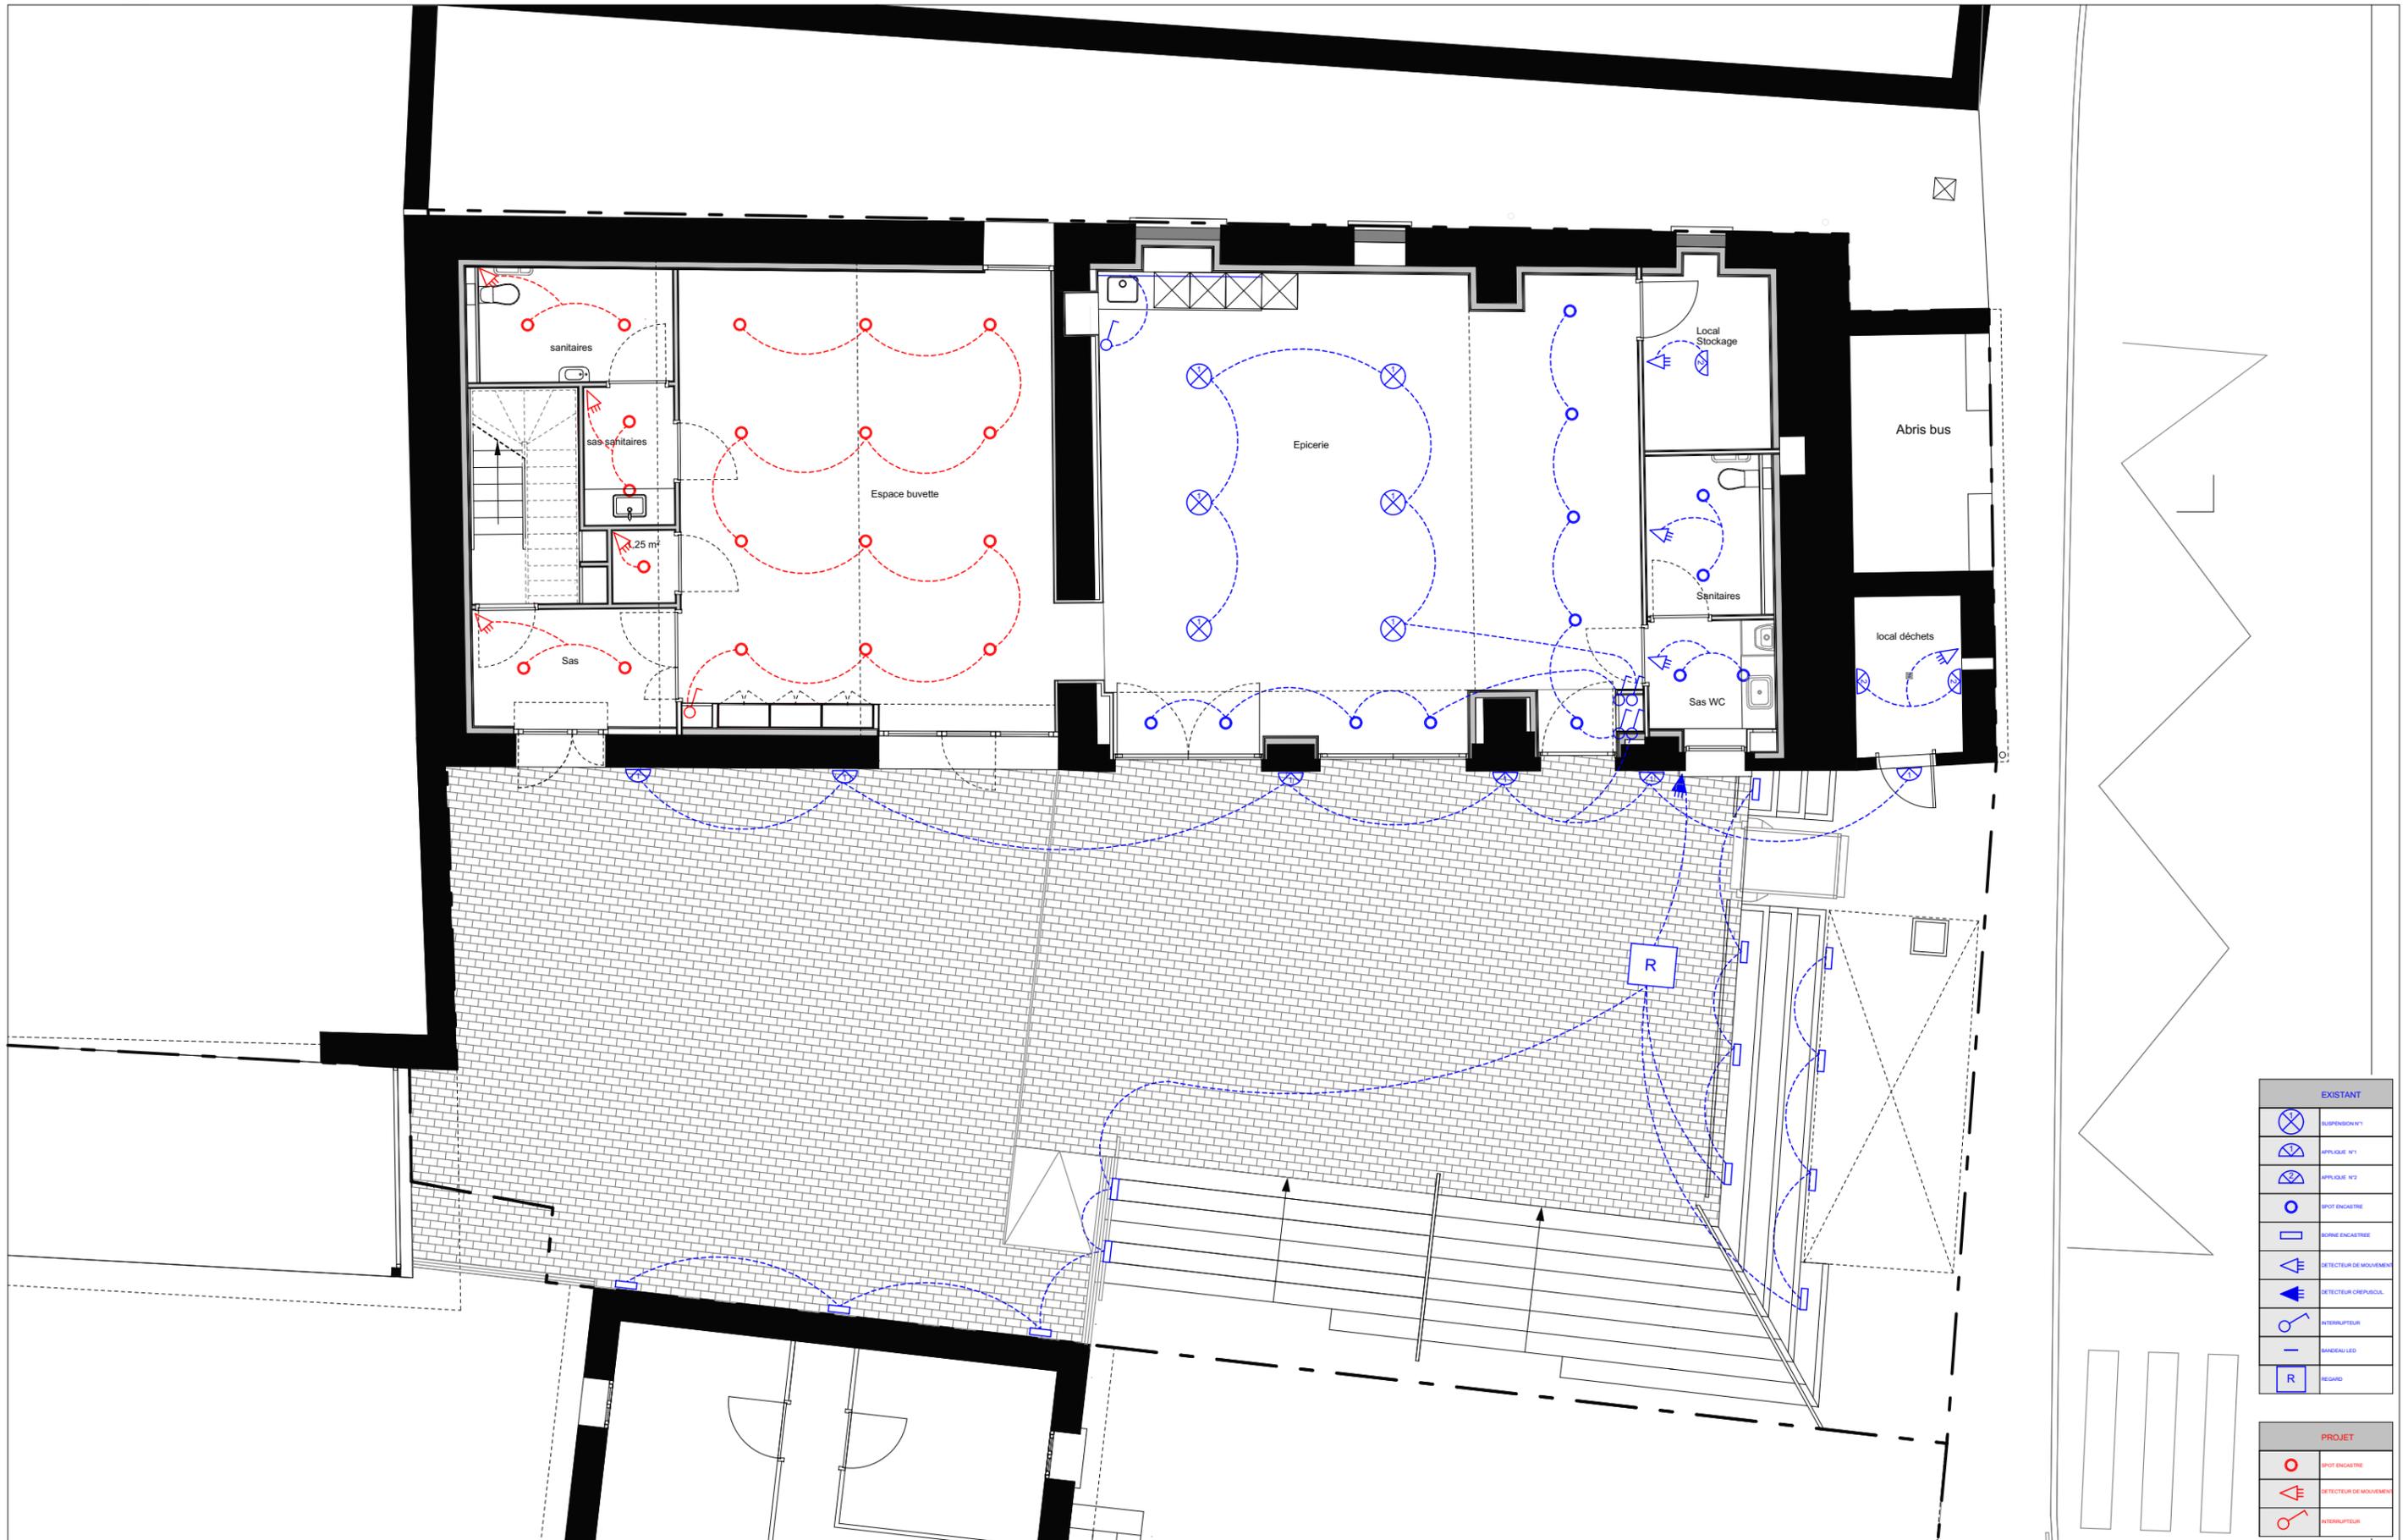

EXISTANT	
	SUSPENSION N°1
	APPLIQUE N°1
	APPLIQUE N°2
	SPOT ENCASTRÉ
	NORME ENCASTRÉE
	DETECTEUR DE MOUVEMENT
	DETECTEUR OUPHUSOL
	INTERRUPTEUR
	BAISEAU LED
	REGARD

PROJET	
	SPOT ENCASTRÉ
	DETECTEUR DE MOUVEMENT
	INTERRUPTEUR


1:100



EXISTANT	
	PC + T 16A
	PC + T 16A ETANCHE
	PRISE 40A
	LIGNES DEBEEES
	CORPS DE CHAUFFE
	TGBT
	COMPTEUR ELECTRIQUE
	COUPE CIRCUIT
	REGARD
	DEPUIS DOMAINE PUBLIC
	FOURNEAU EN ATTENTE


PROJET	
	PC + T 16A
	PC + T 16A ETANCHE
	PRISE 40A
	LIGNES DEBEEES
	CORPS DE CHAUFFE
	TGBT
	COMPTEUR ELECTRIQUE LOGEMENT
	COUPE CIRCUIT LOGEMENT
	T.D.
	DEPUIS DOMAINE PUBLIC

1:100

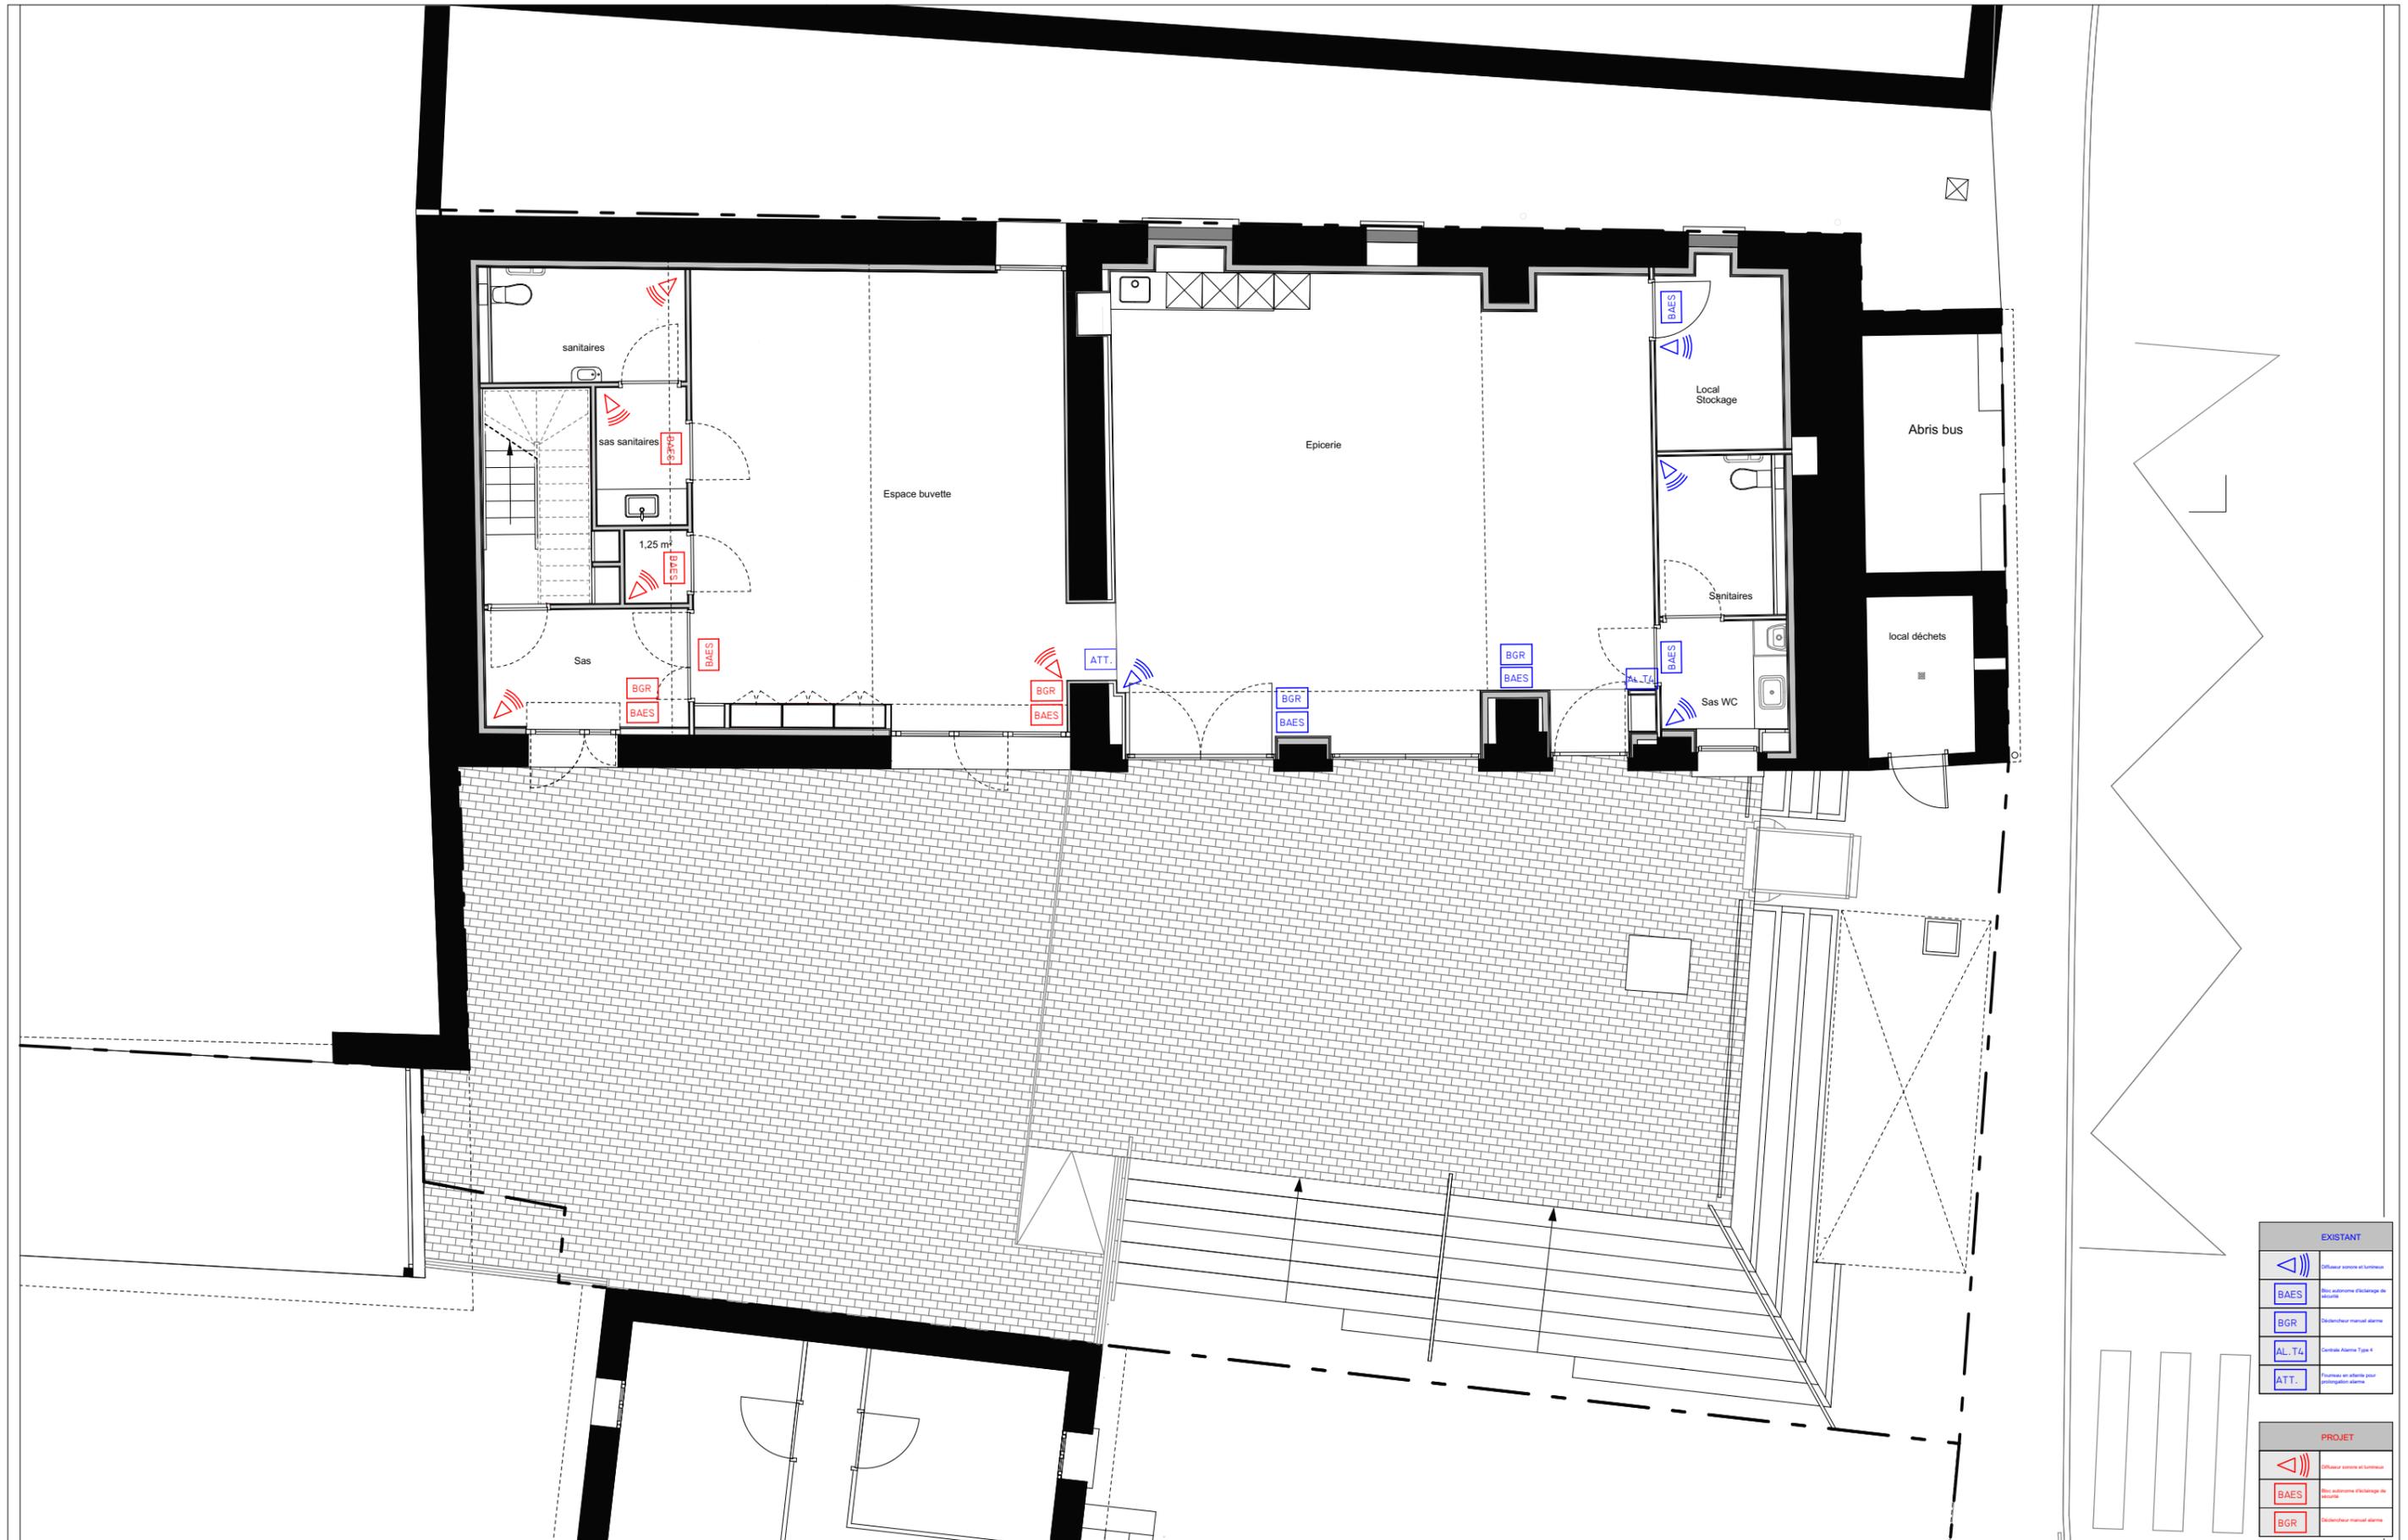


EXISTANT	
	Diffuseur sonore et lumineux
	Dispositif automatique d'éclairage de sécurité
	Dispositif manuel alarme
	Contrôle Alarme Type 4
	Protections en effort pour interconnexion alarme
PROJET	
	Diffuseur sonore et lumineux
	Dispositif automatique d'éclairage de sécurité
	Dispositif manuel alarme

1:100

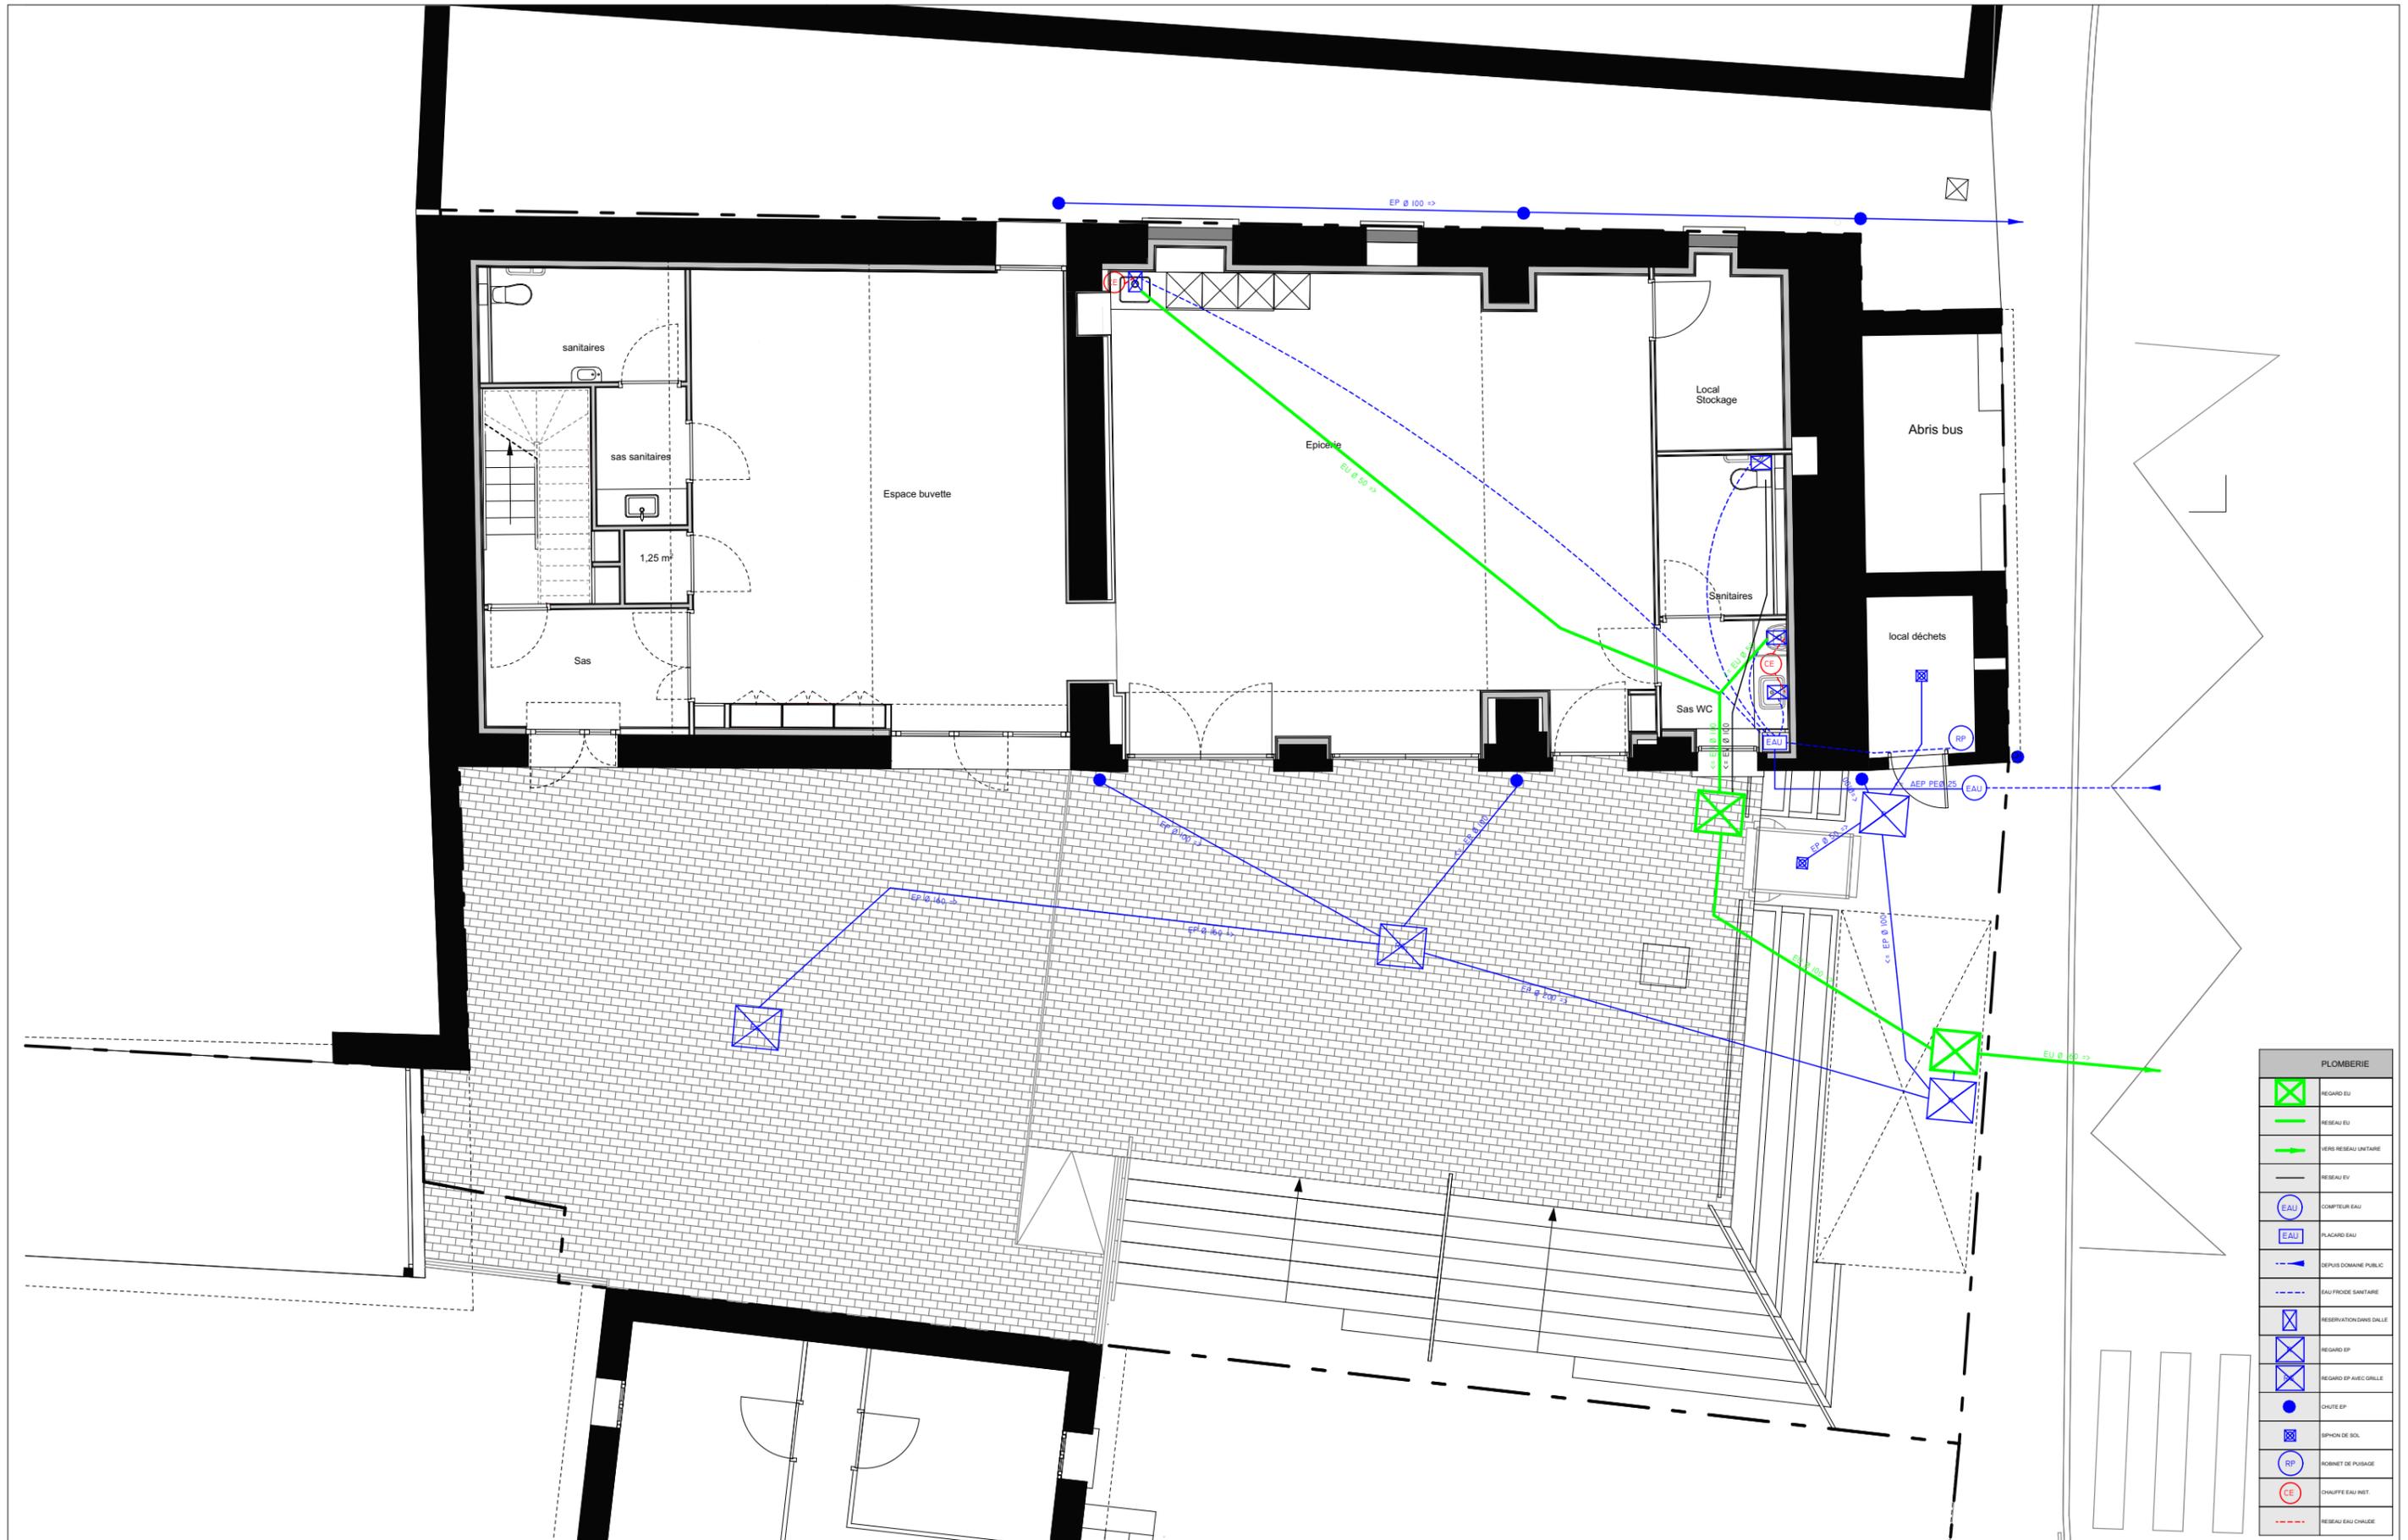


PLOMBERIE	
	REGARD EU
	RESEAU EU
	VERS RESEAU UNITAIRE
	RESEAU EV
	COMPTEUR EAU
	PLACARD EAU
	DEPUS DOMAINE PUBLIC
	EAU FROIDE SANITAIRE
	RESERVATION DANS DALLE
	REGARD EP
	REGARD EP AVEC ORLLE
	CHUTE EP
	SIPHON DE SOL
	ROBINET DE PASSAGE
	CHAUFFE EAU INST
	RESEAU EAU CHAUDE

1:100

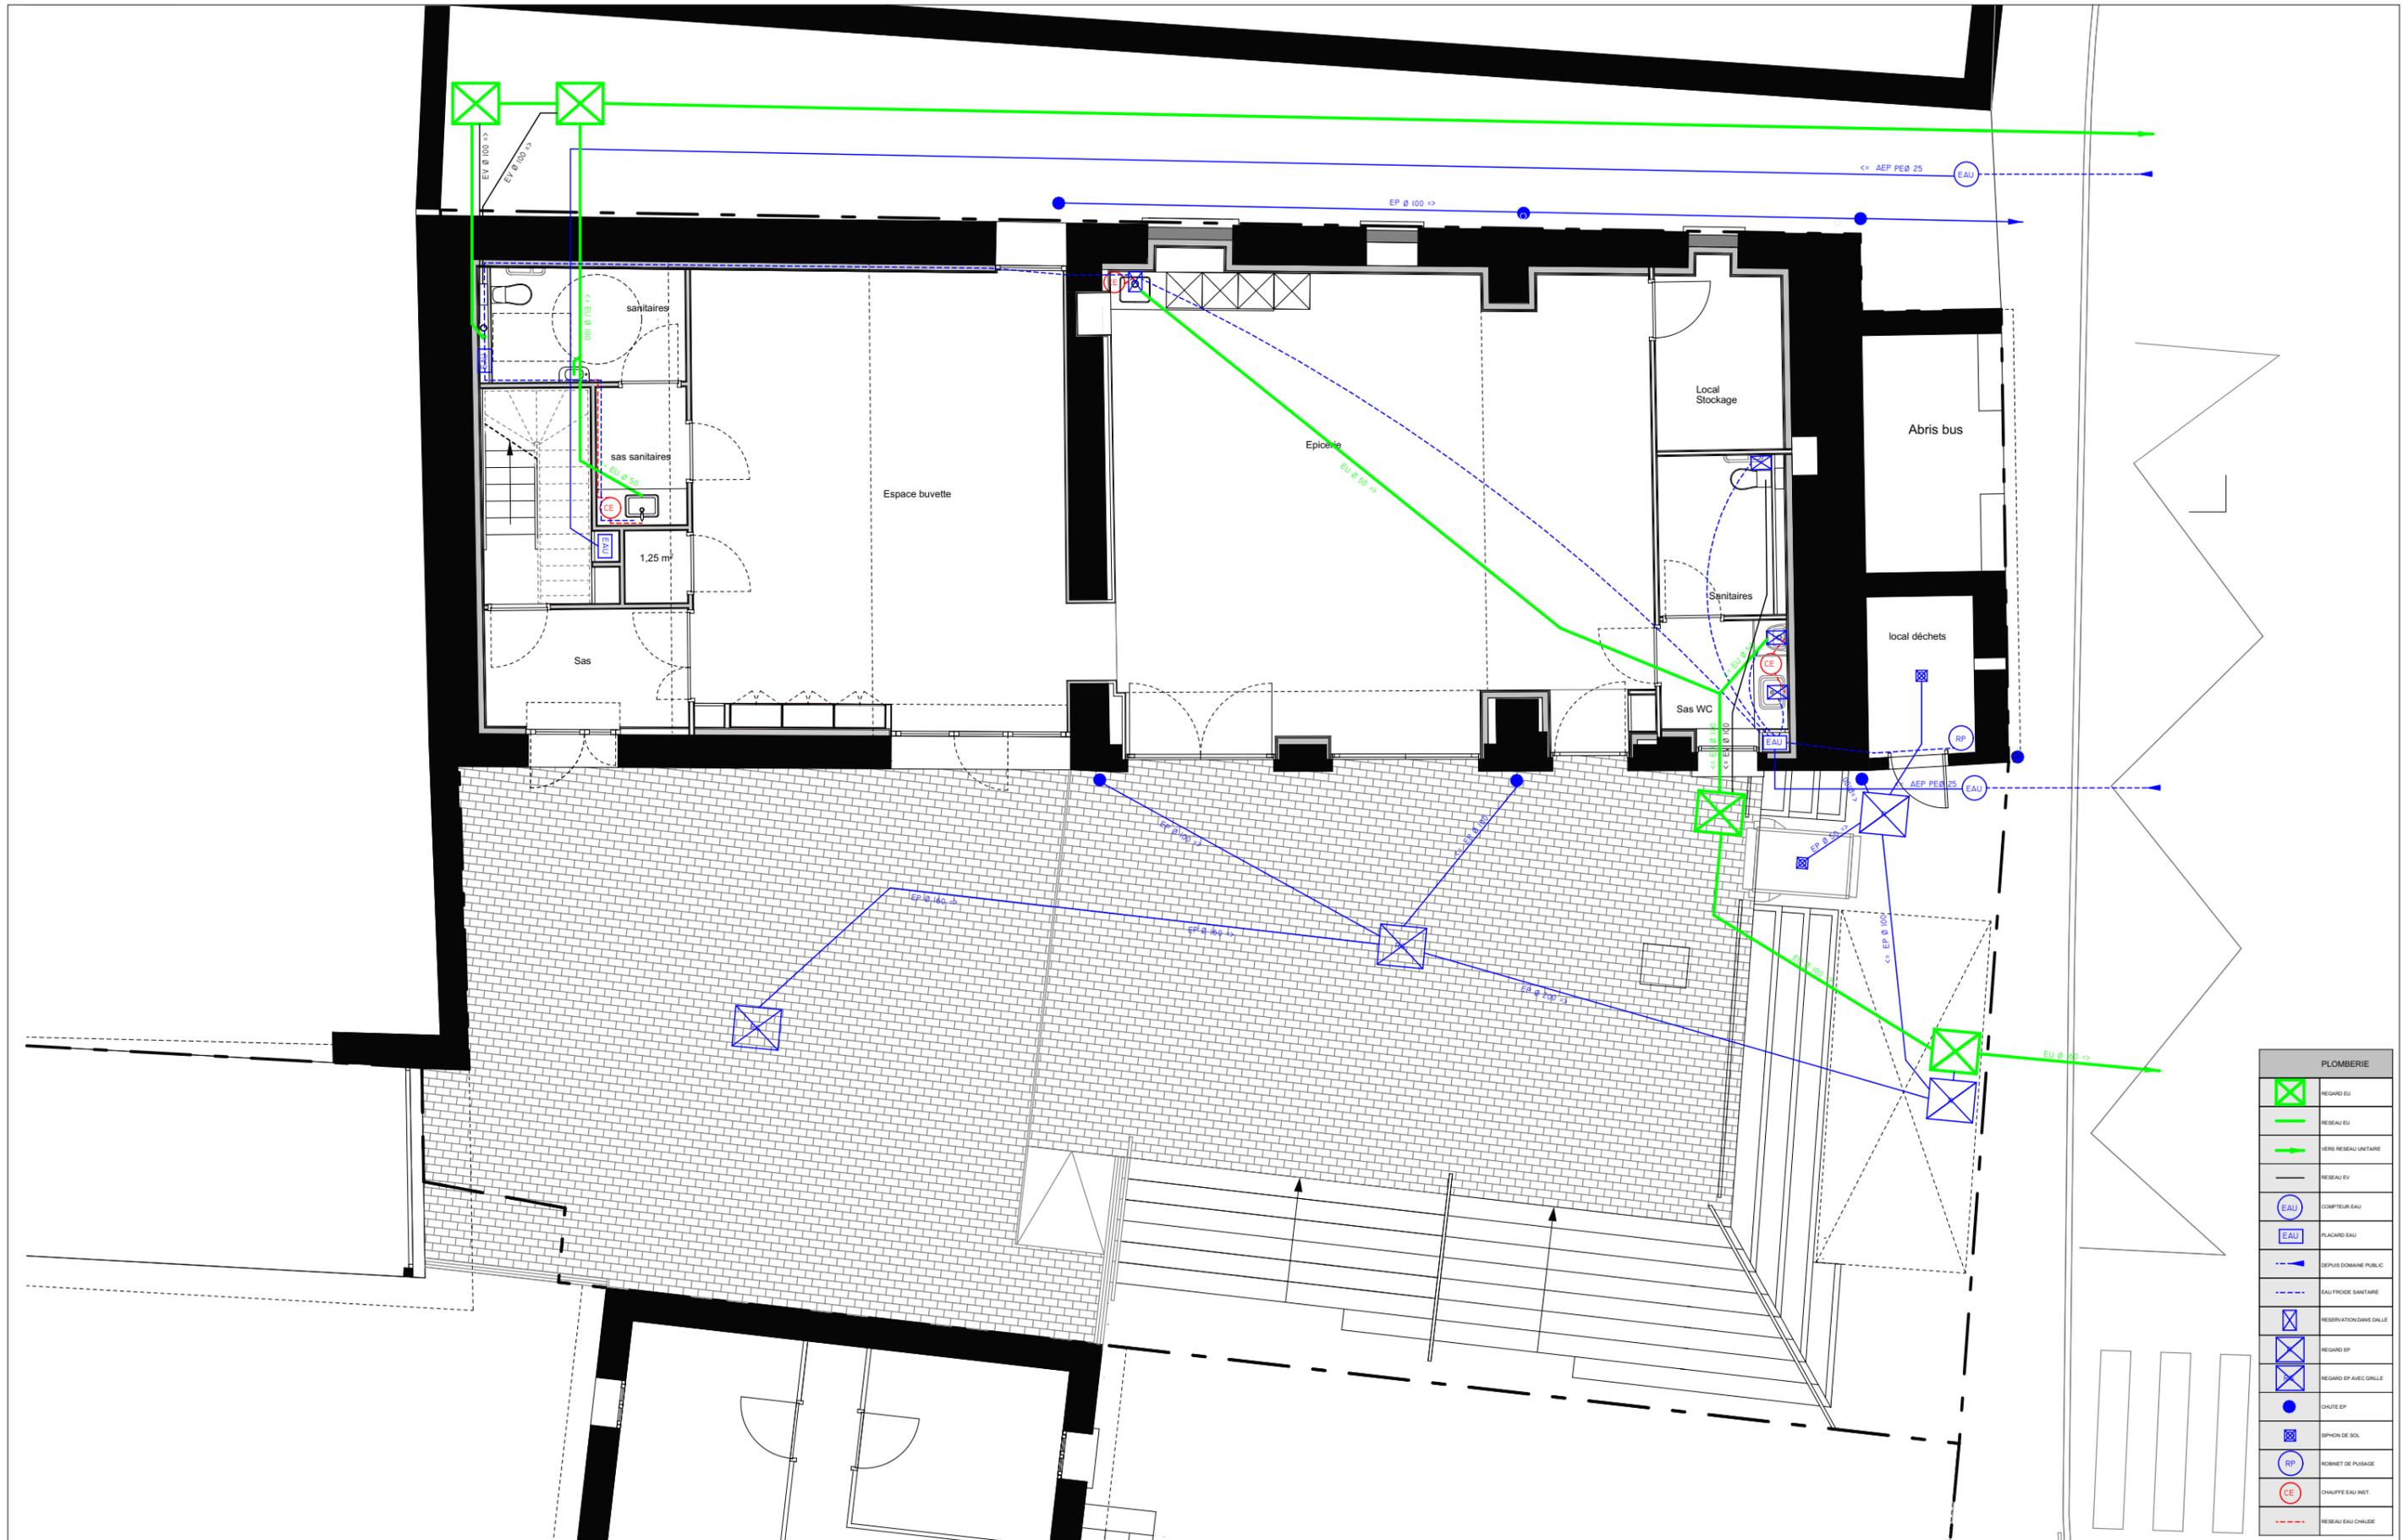

PLOMBERIE	
	REGARD EU
	RESEAU EU
	VERS RESEAU UNITAIRE
	RESEAU EV
	COMPTEUR EAU
	PLACARD EAU
	DEPUIS DOMAINE PUBLIC
	EAU FROIDE SANITAIRE
	RESERVATION DANS DALLE
	REGARD EP
	REGARD EP AVEC ORLLE
	CHUTE EP
	SIPHON DE SOL
	ROBINET DE PASSAGE
	CHAUFFE EAU INST.
	RESEAU EAU CHAUDE

1:100

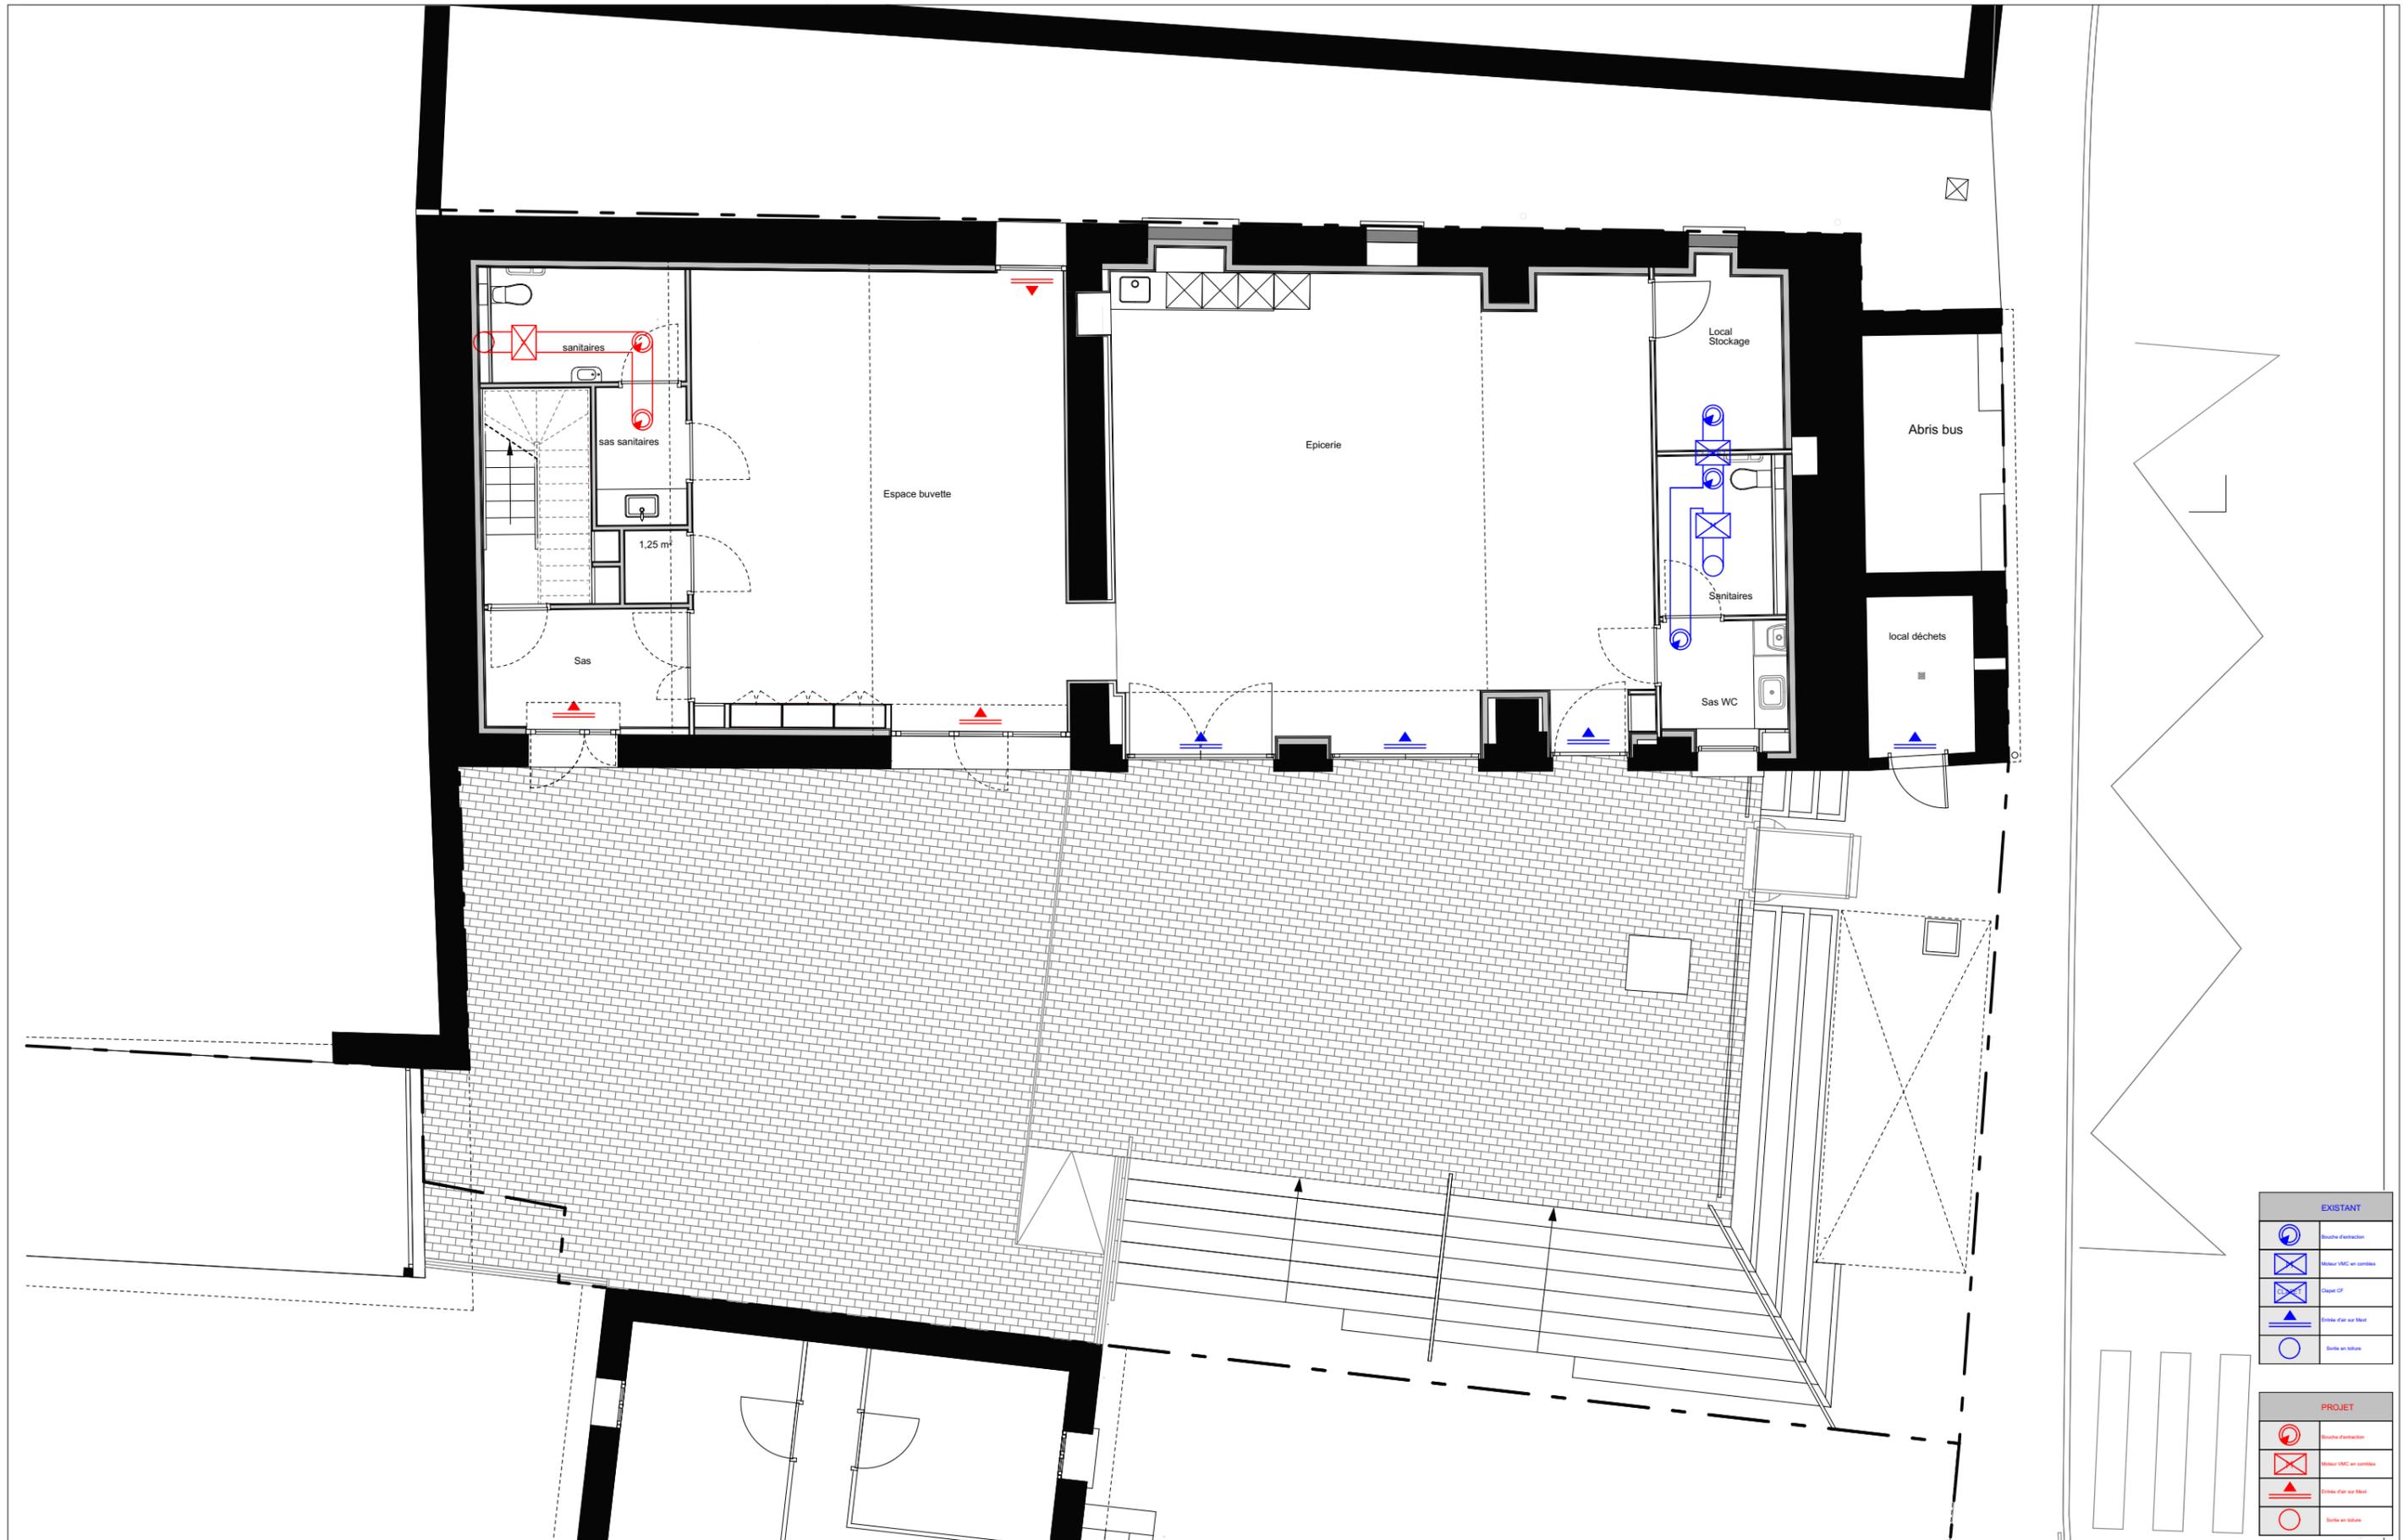

EXISTANT	
	Boîte d'extraction
	Boîte VMC en combles
	Boîte CP
	Boîte d'air sur Muret
	Boîte en toiture
PROJET	
	Boîte d'extraction
	Boîte VMC en combles
	Boîte d'air sur Muret
	Boîte en toiture

1:100