

**Herr Milan  
Architectes**

15 rue Hégésippe Moreau  
75 018 PARIS

06 72 01 34 32  
06 86 30 09 32

contact@herrmilan.com

Mairie de Poigny

**14, Rue de la Mairie**  
77 160 Poigny

06 64 00 08 54

Mairie-Poigny@wanadoo.fr


**Extension d'un local de proximité à Poigny  
et Création d'un logement**

3, rue de la Mairie  
77 160 Poigny


**Dossier PRO-DCE  
Ind 0  
Juin 2025**

**PGP - PIECES GRAPHIQUES PARTICULIERES -  
CARNETS DE DETAILS PDG**


**HM**  
architectes

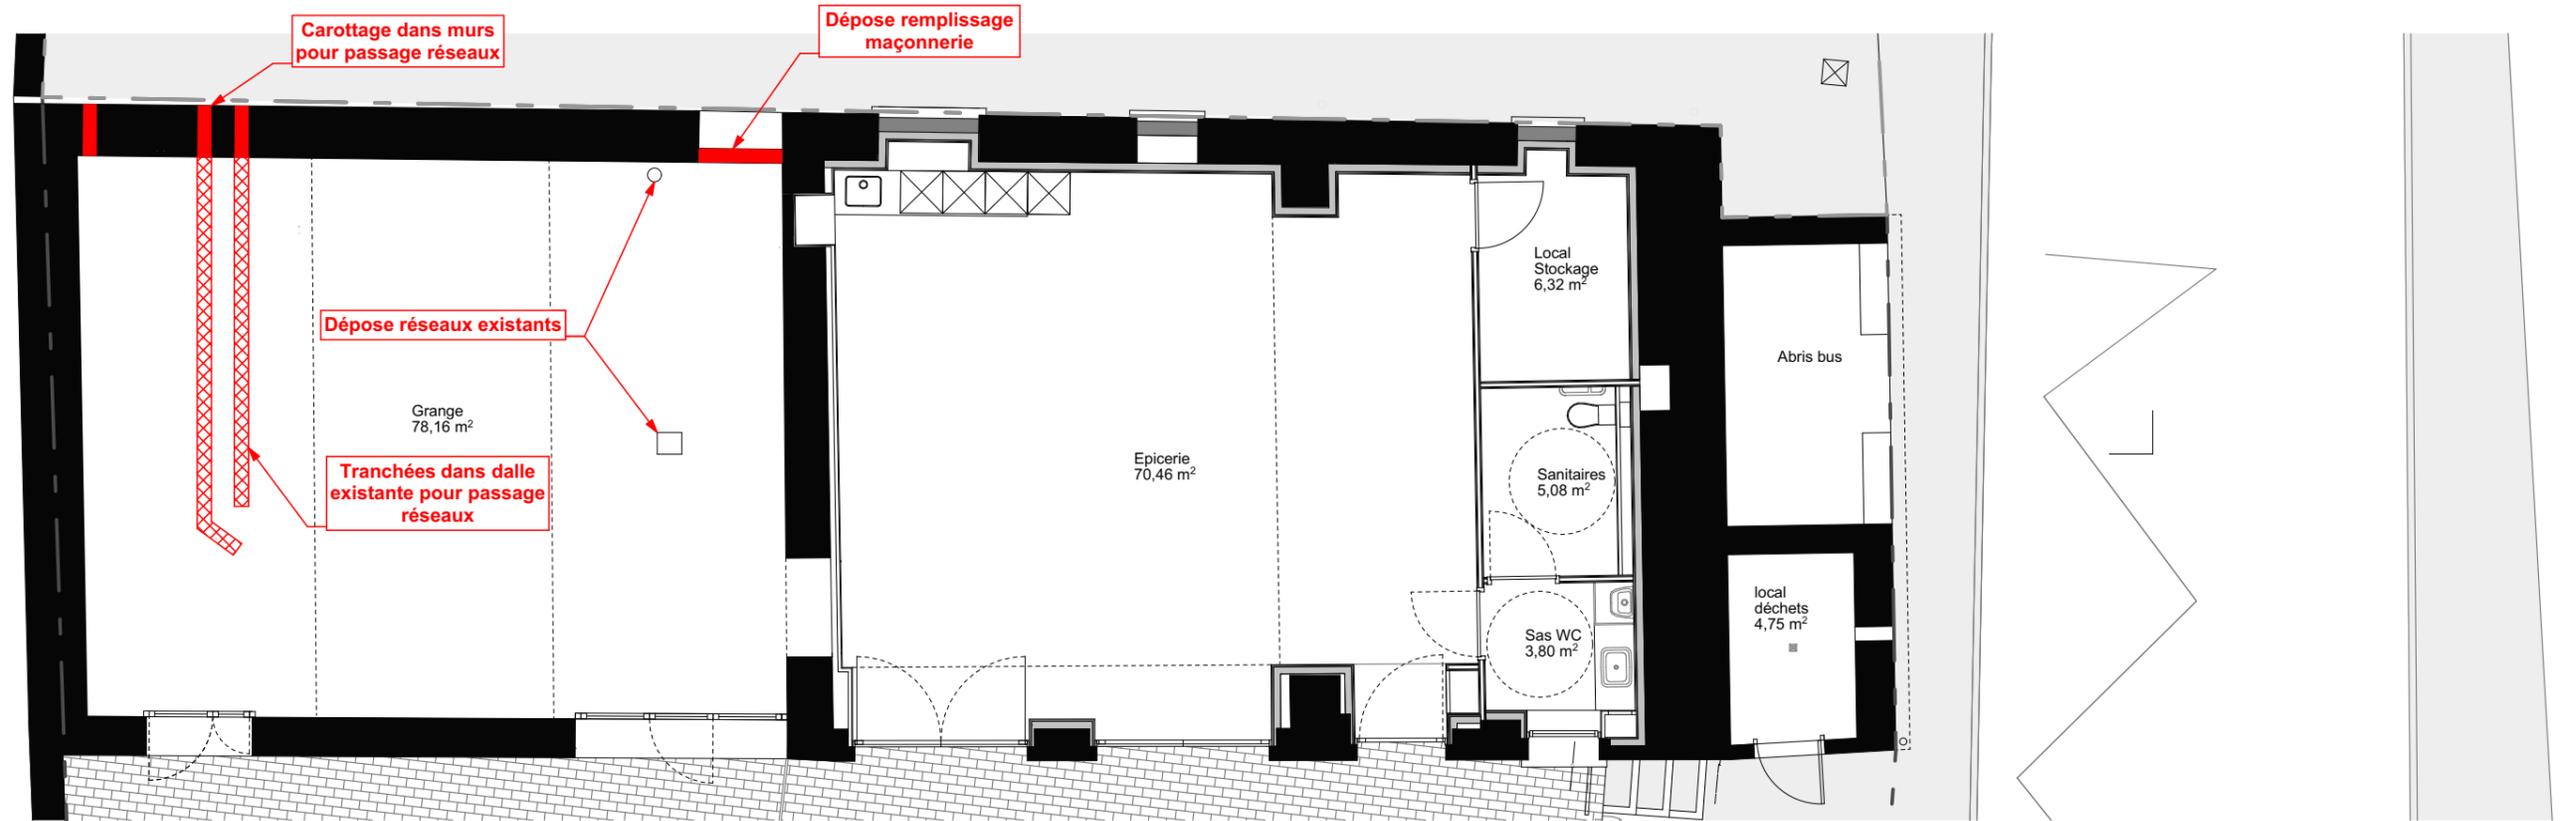


Plan de repérage RdC: curage

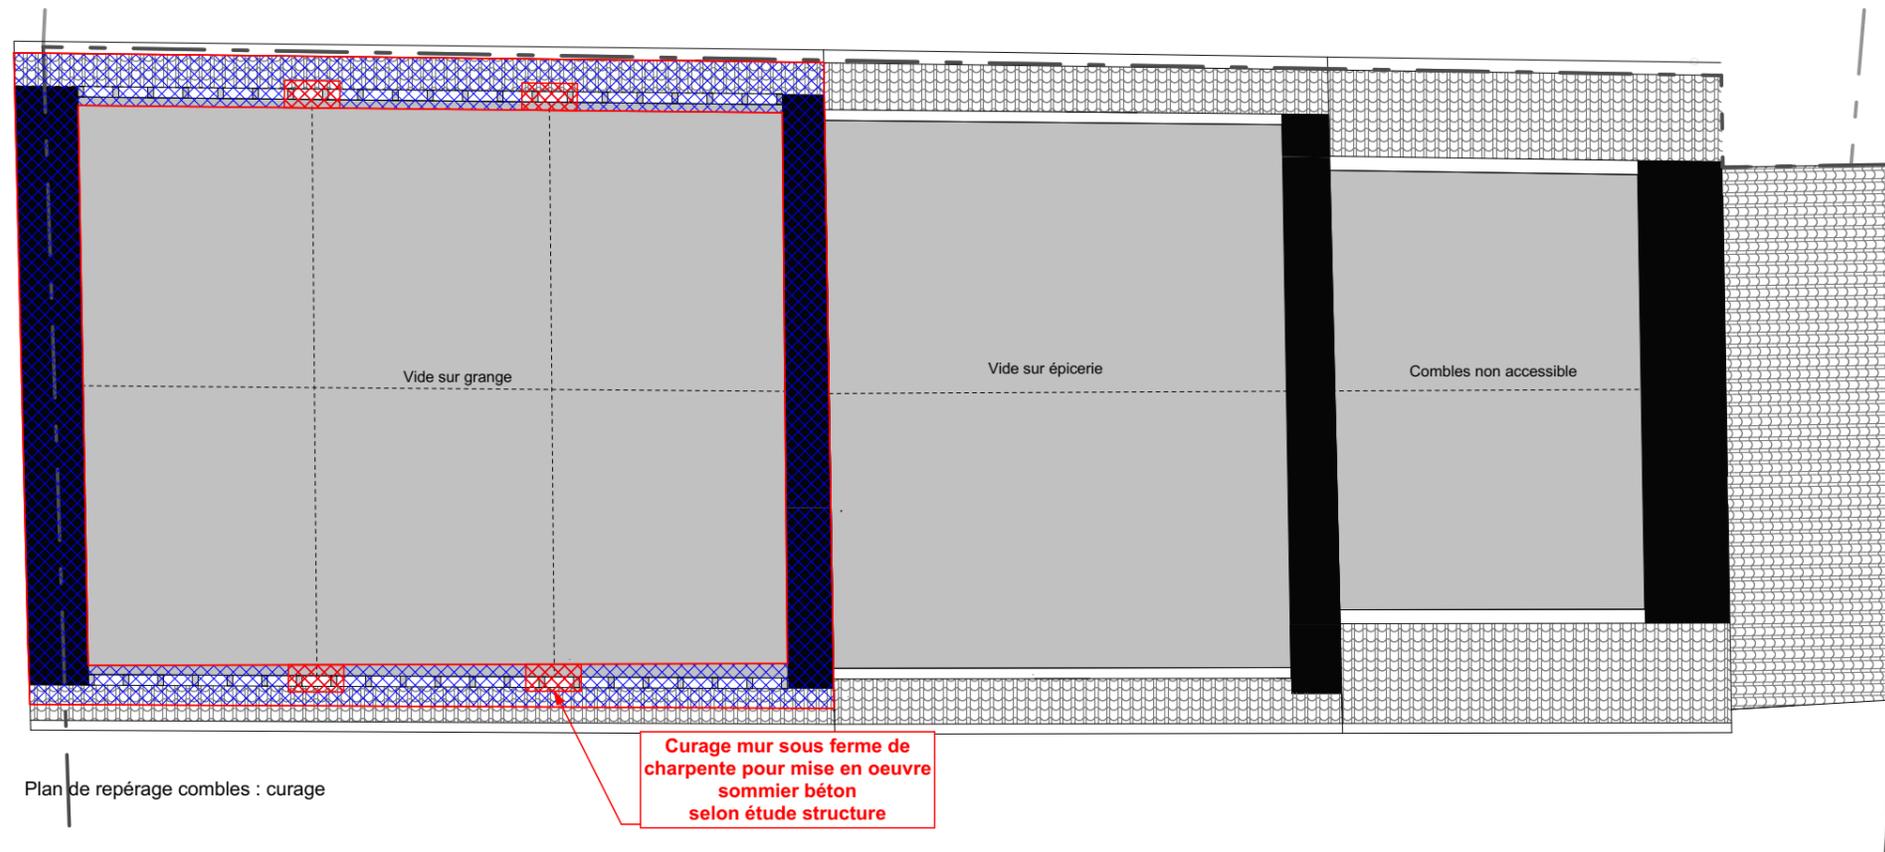



Plan de repérage comblés : curage

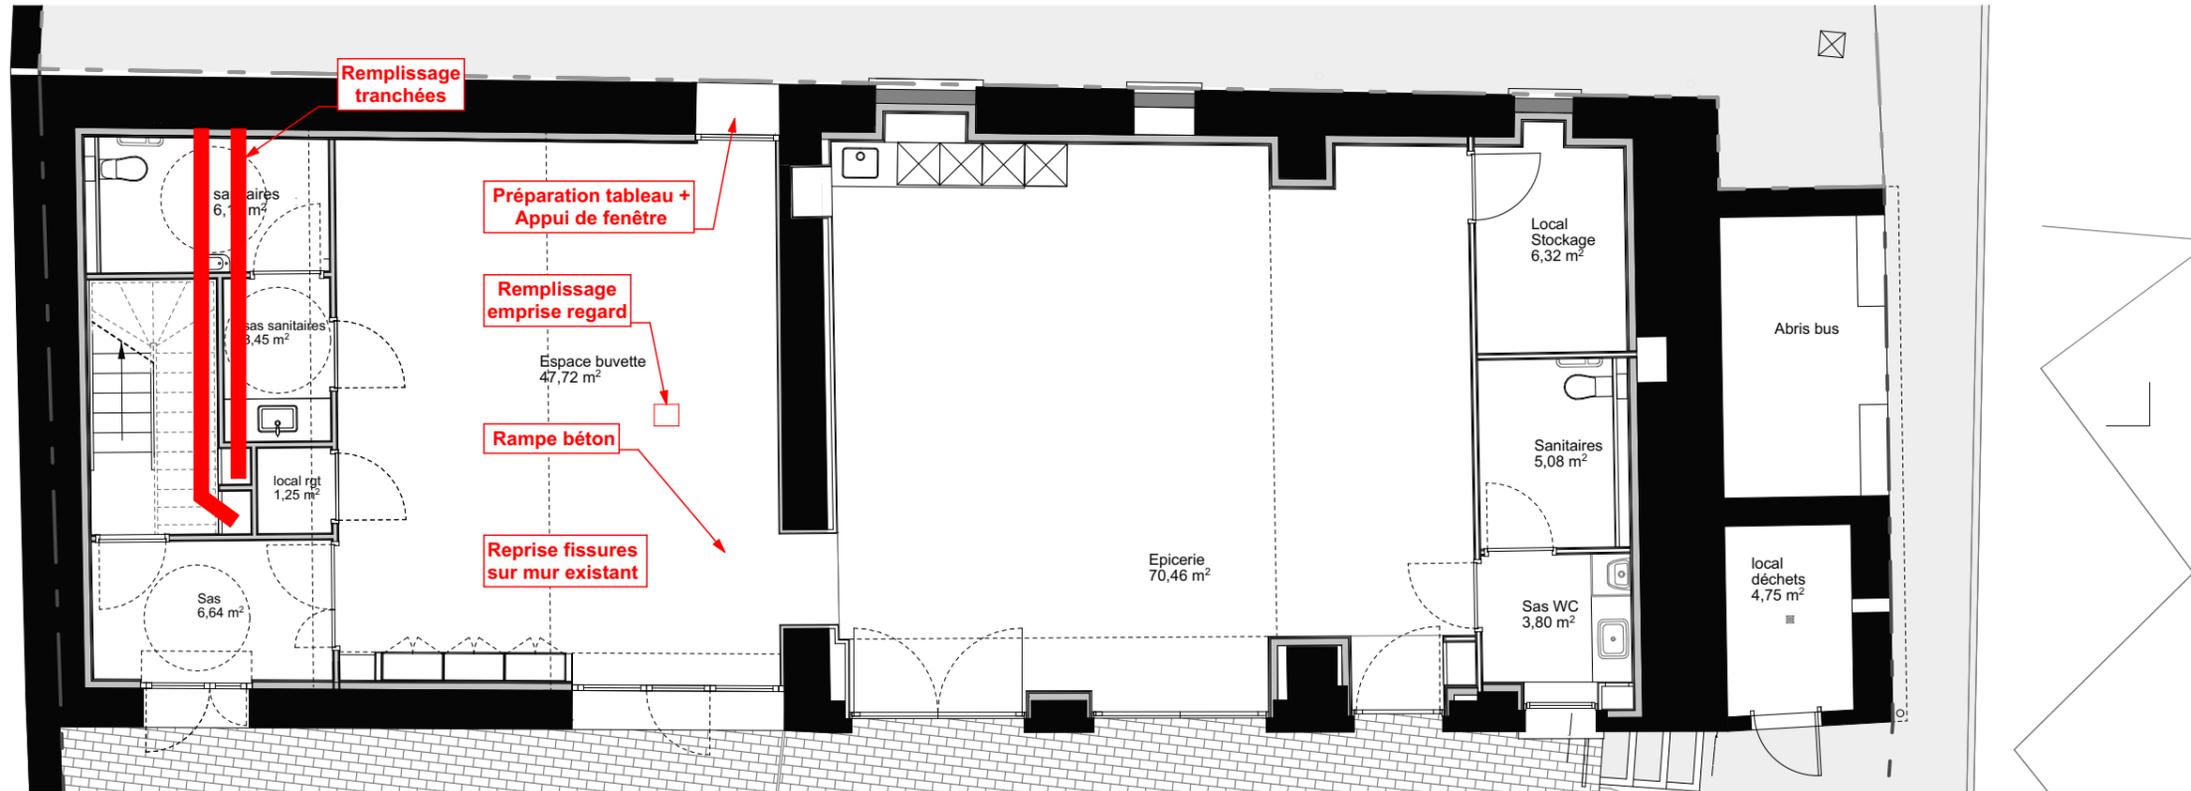

Plan de repérage RdC: prestations maçonnerie


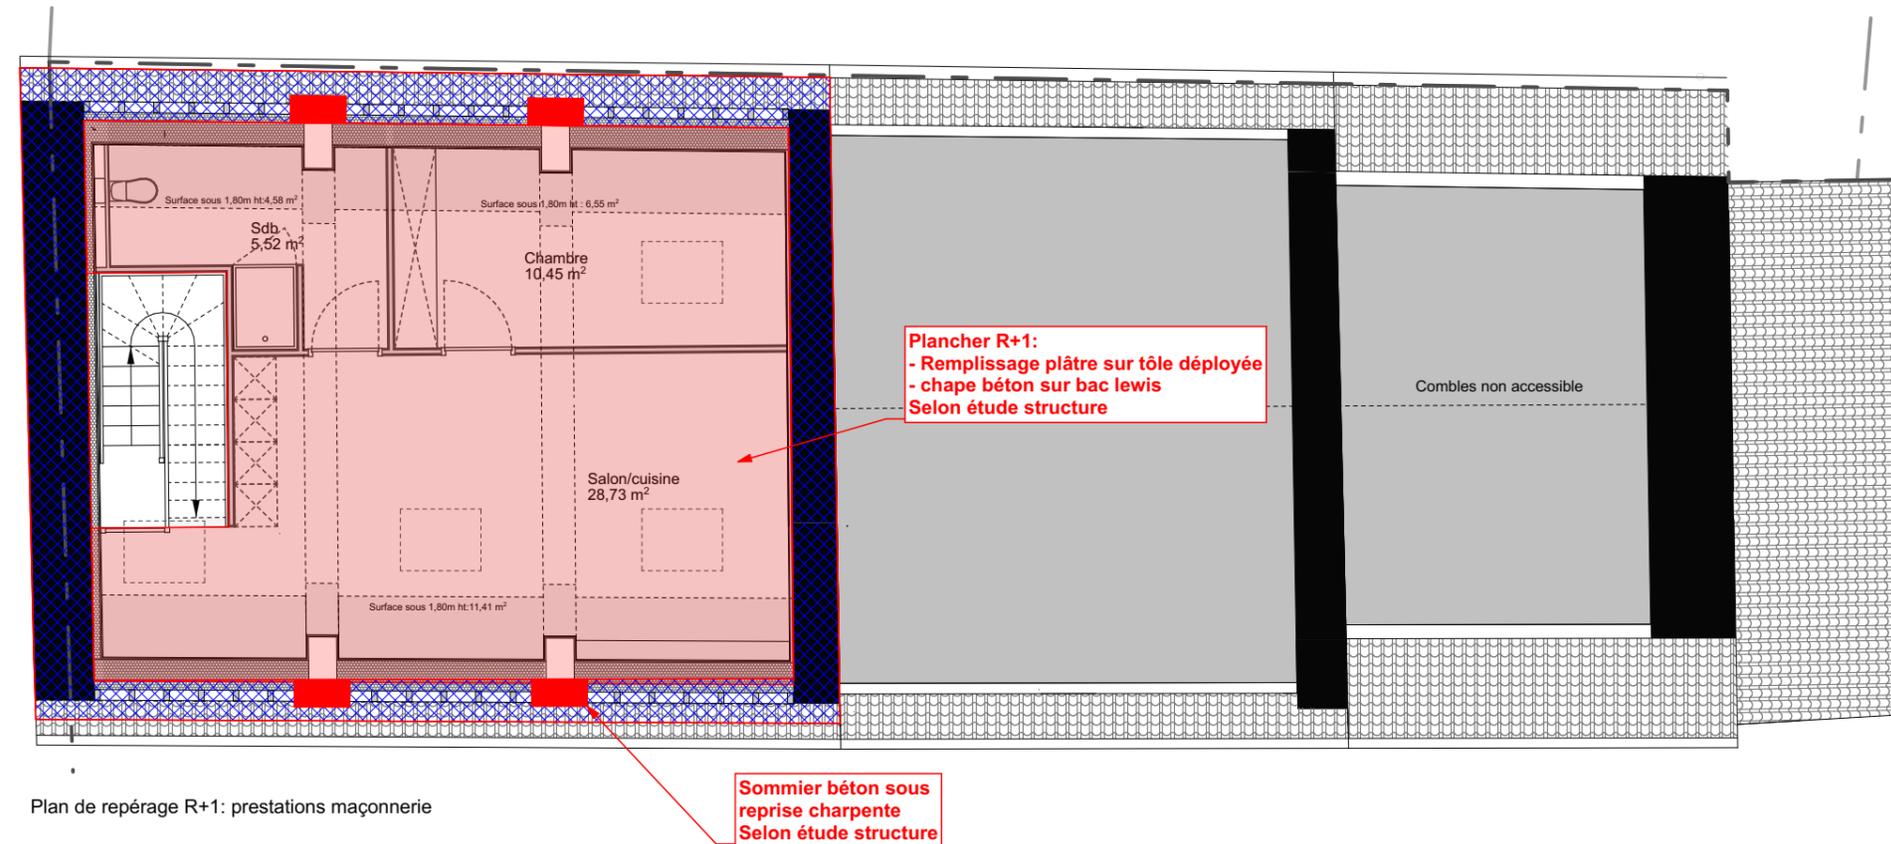


Plan de repérage R+1: prestations maçonnerie

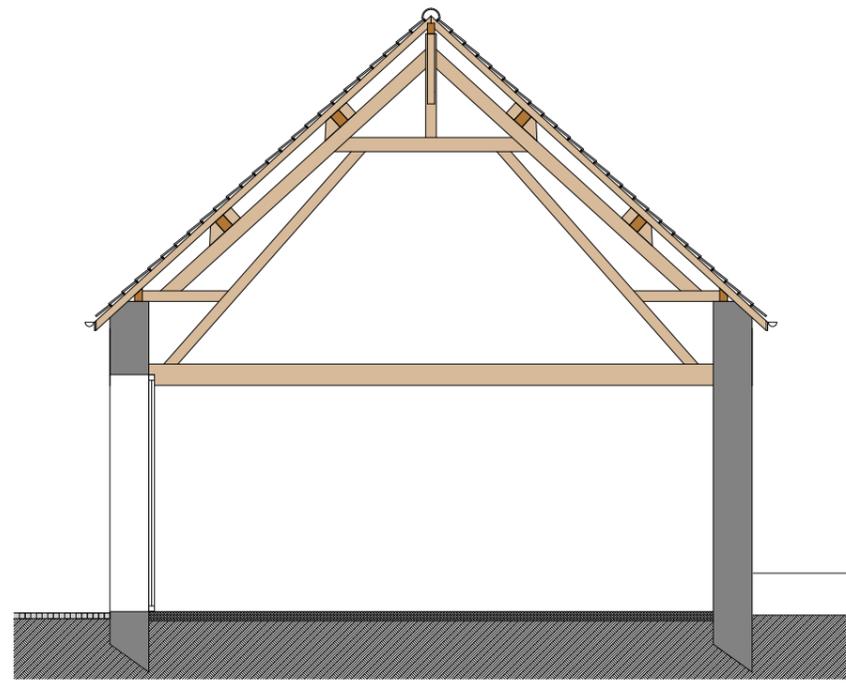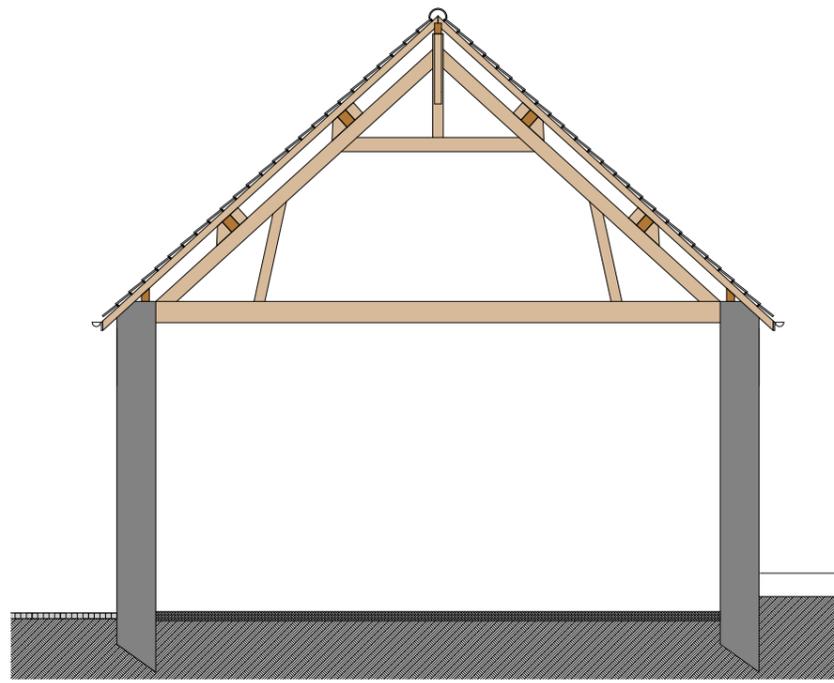

Charpente B: existant

Charpente A: existant

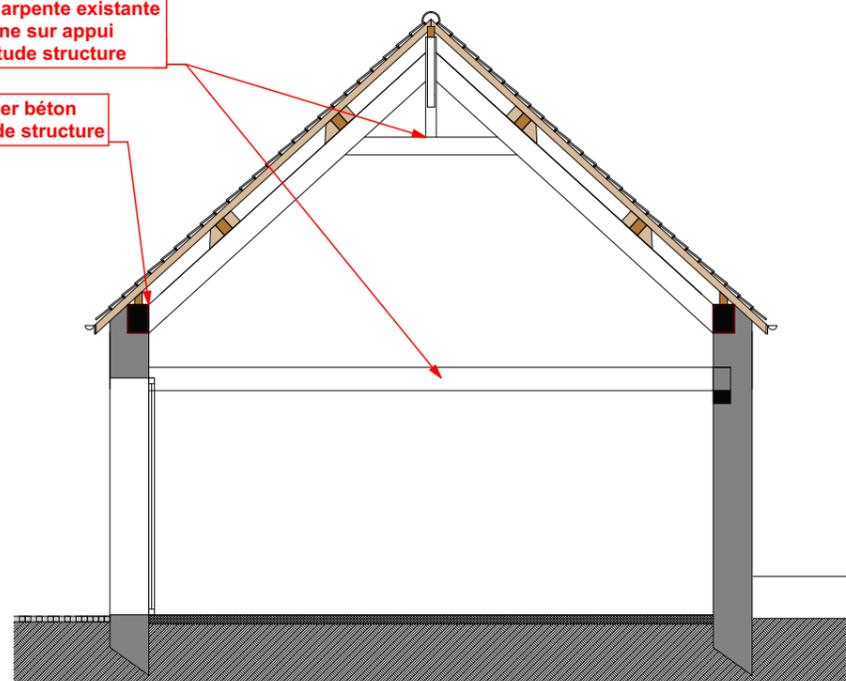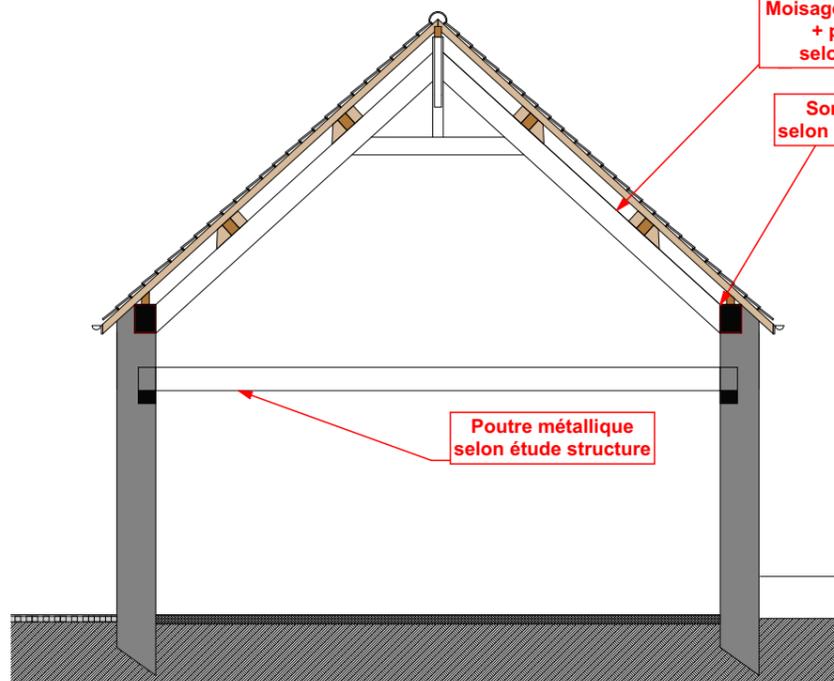


Moisage charpente existante  
+ platine sur appui  
selon étude structure

Sommier béton  
selon étude structure

Poutre métallique  
selon étude structure

Charpente B: projet


Charpente A: projet

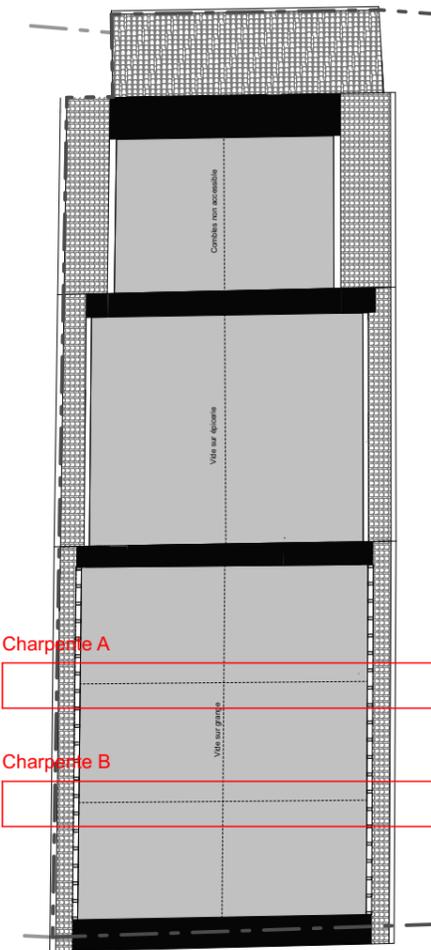


Charpente A

Charpente B


Plan de repérage des charpentes

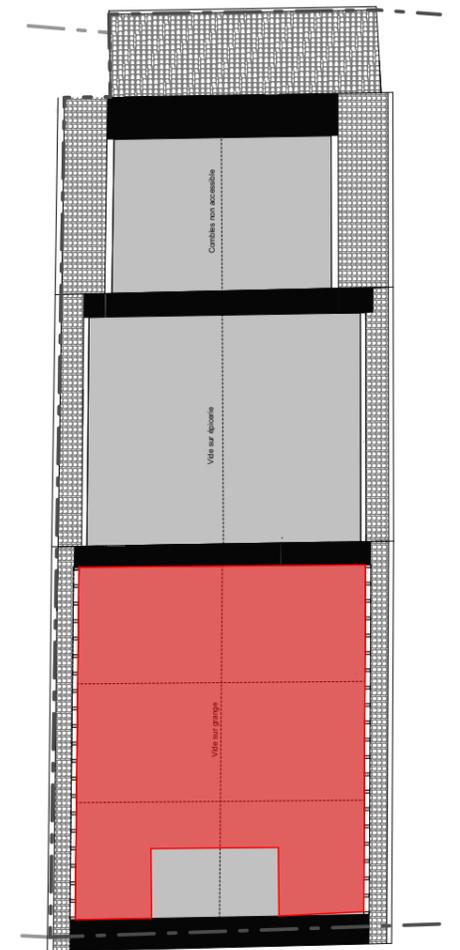


Plan de repérage du plancher

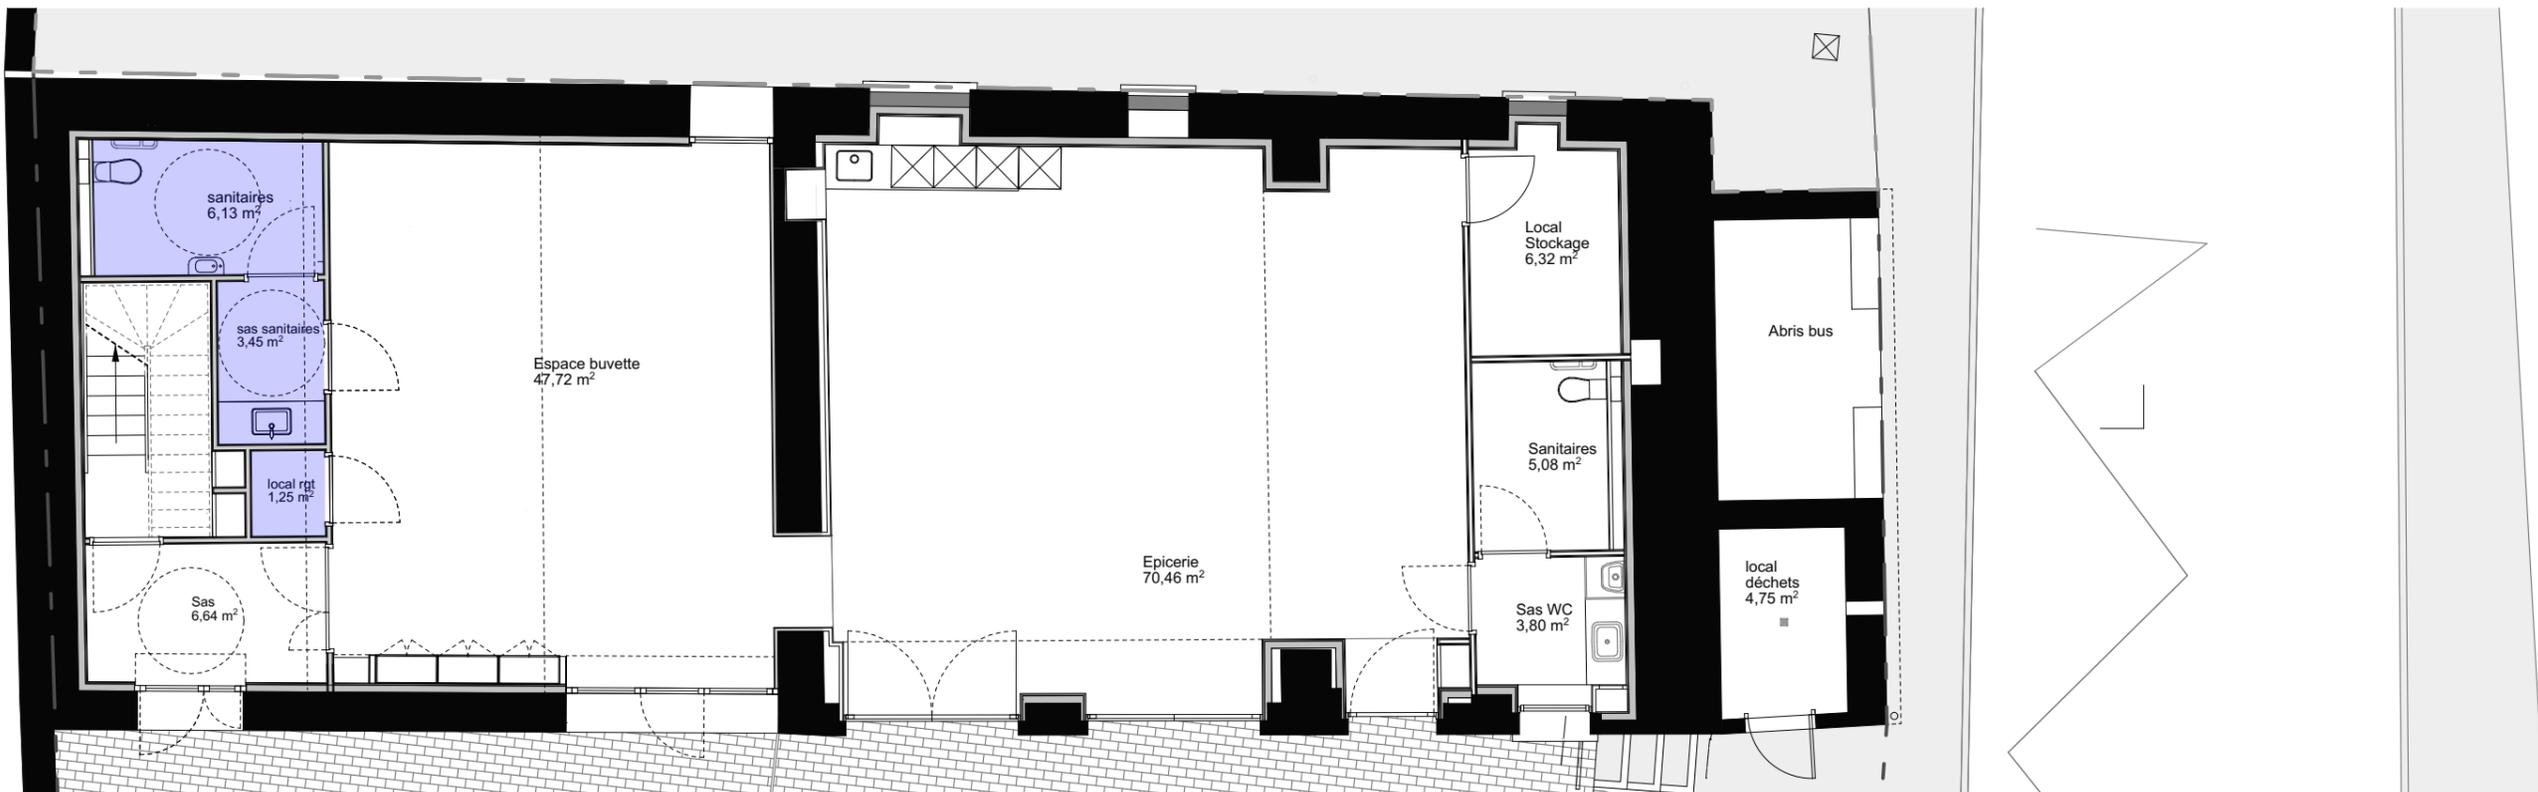


Plan de repérage: revêtement carrelage

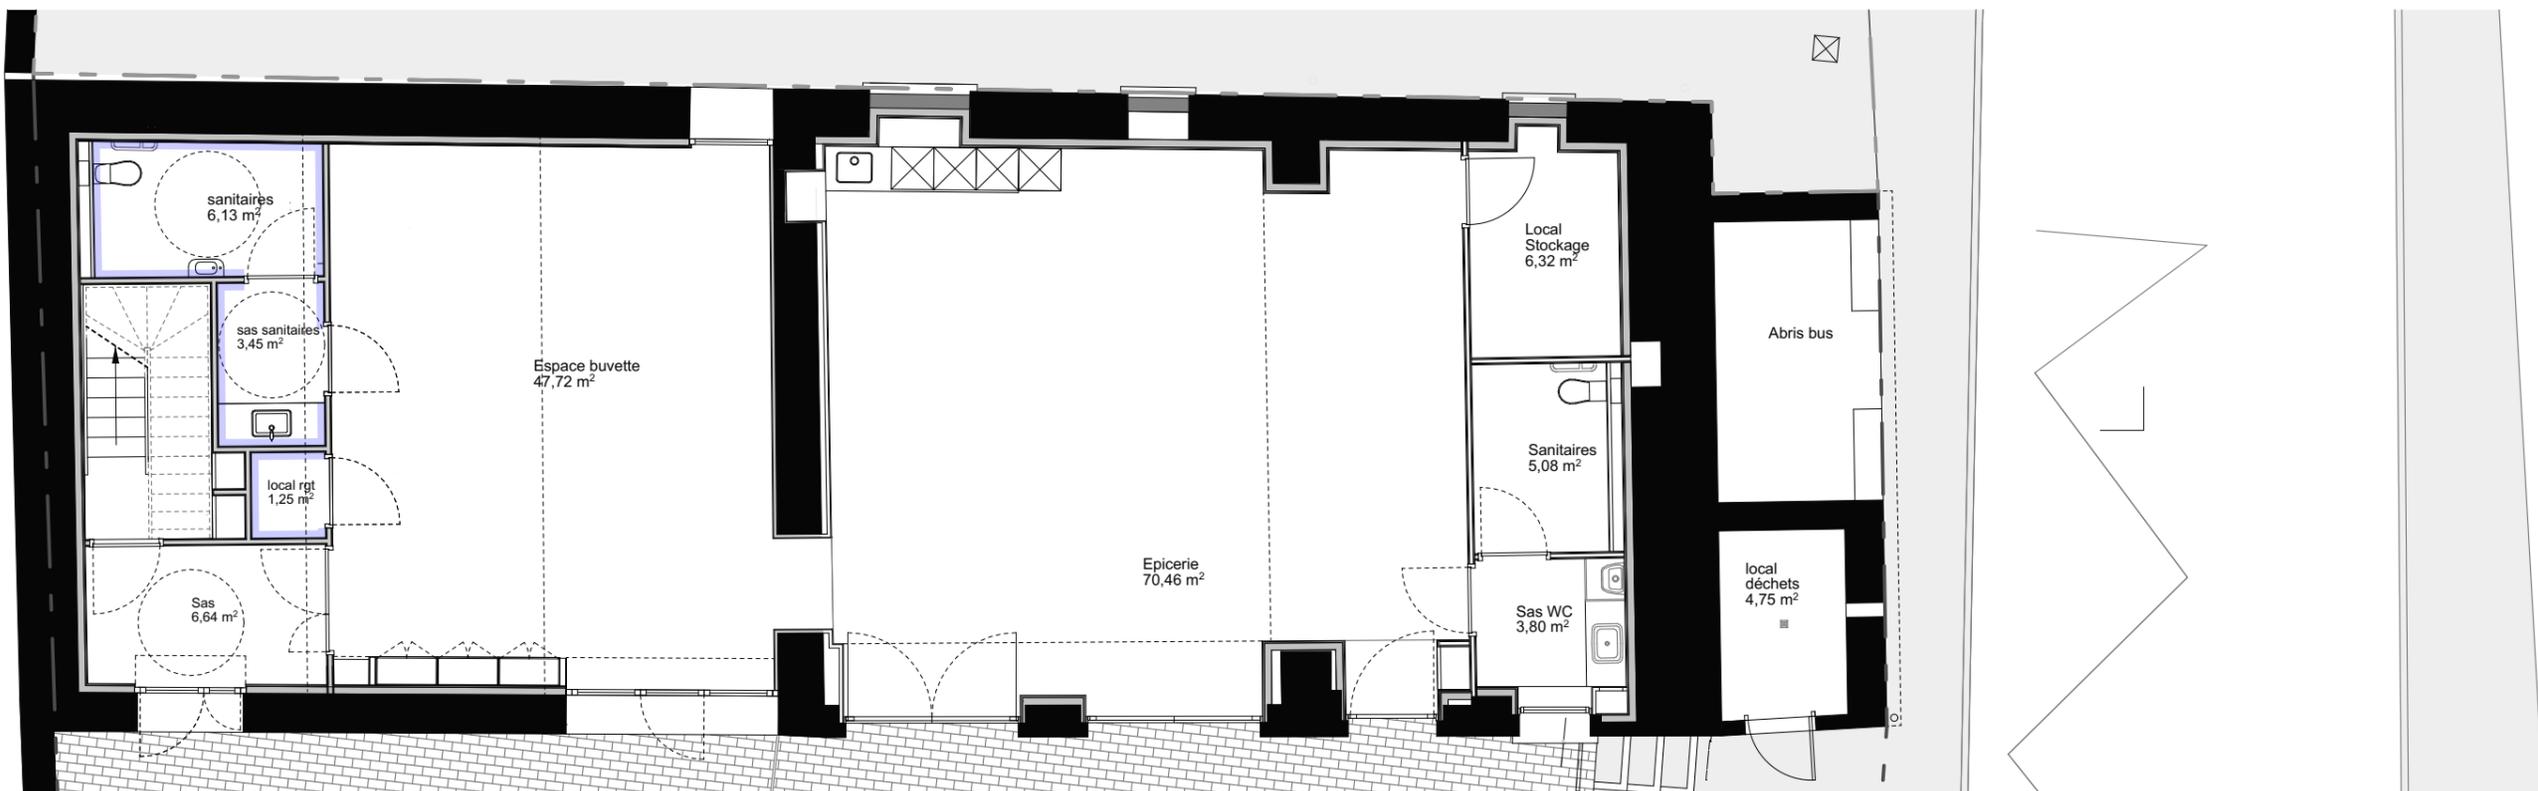

















Plan de repérage: plinthe carrelage

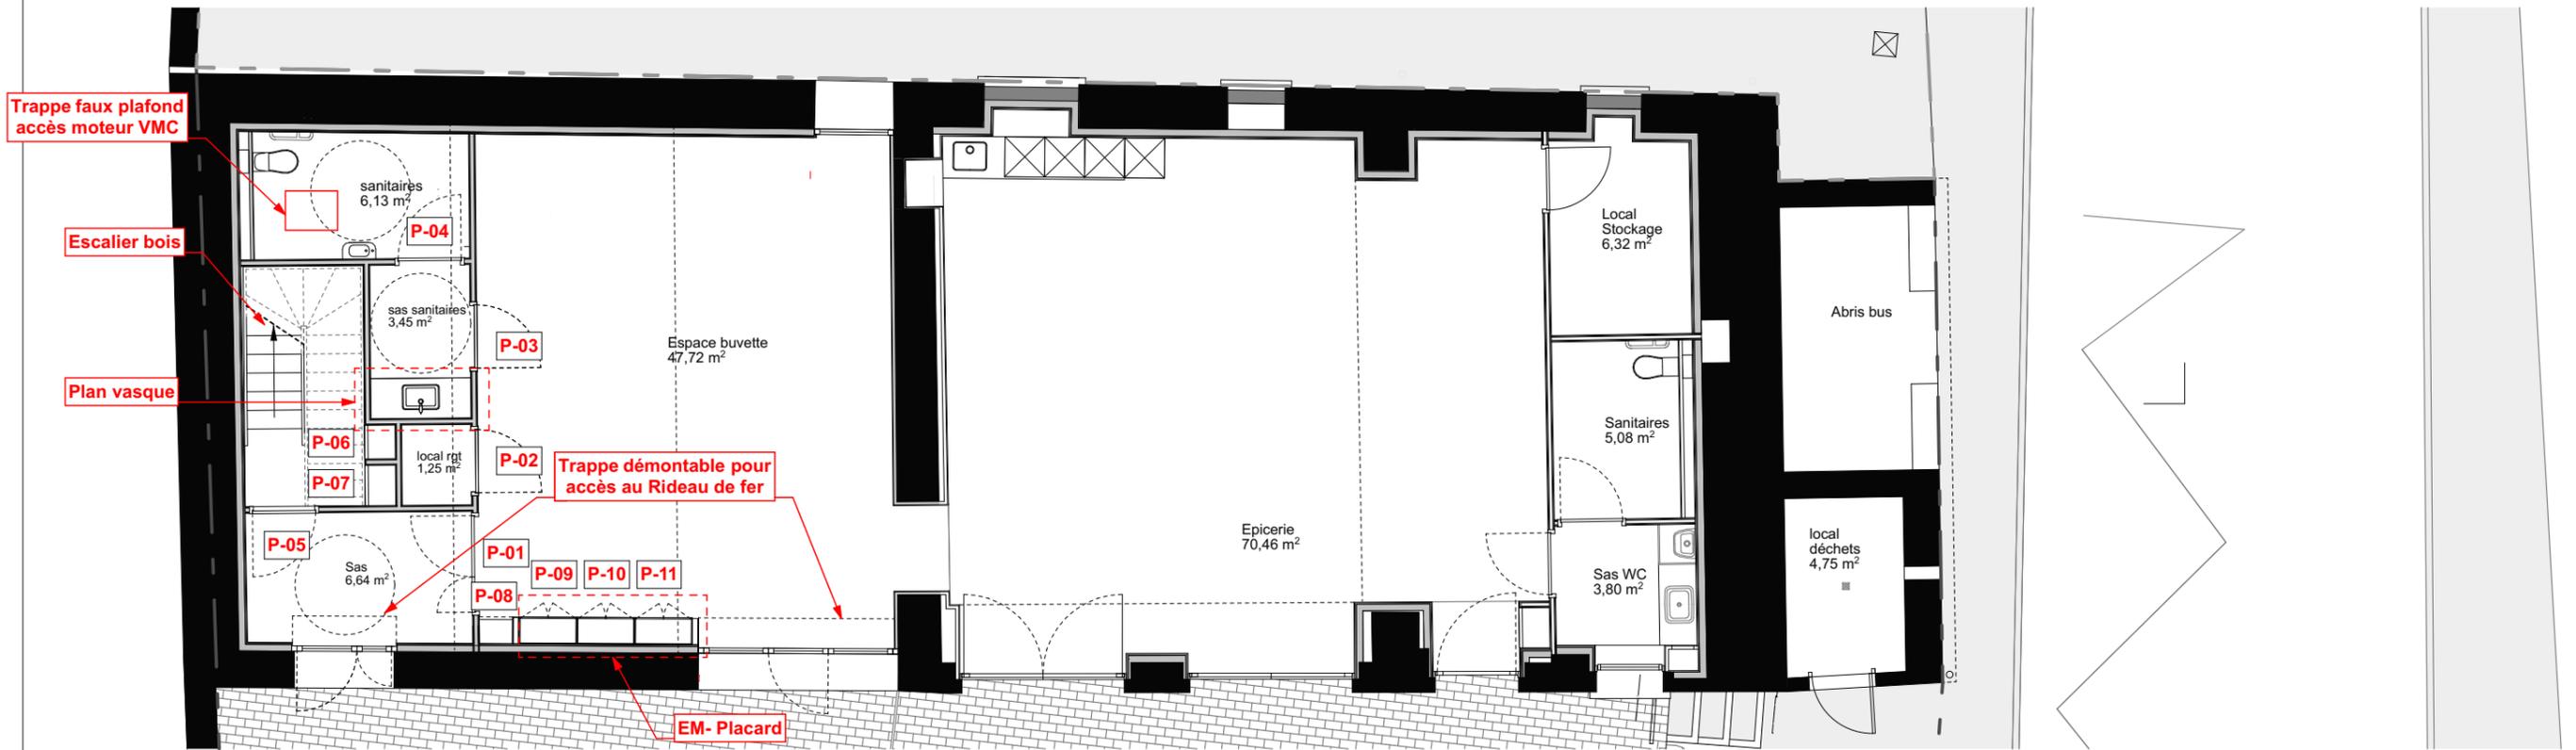

Plan de repérage: Ouvrages de menuiseries intérieures

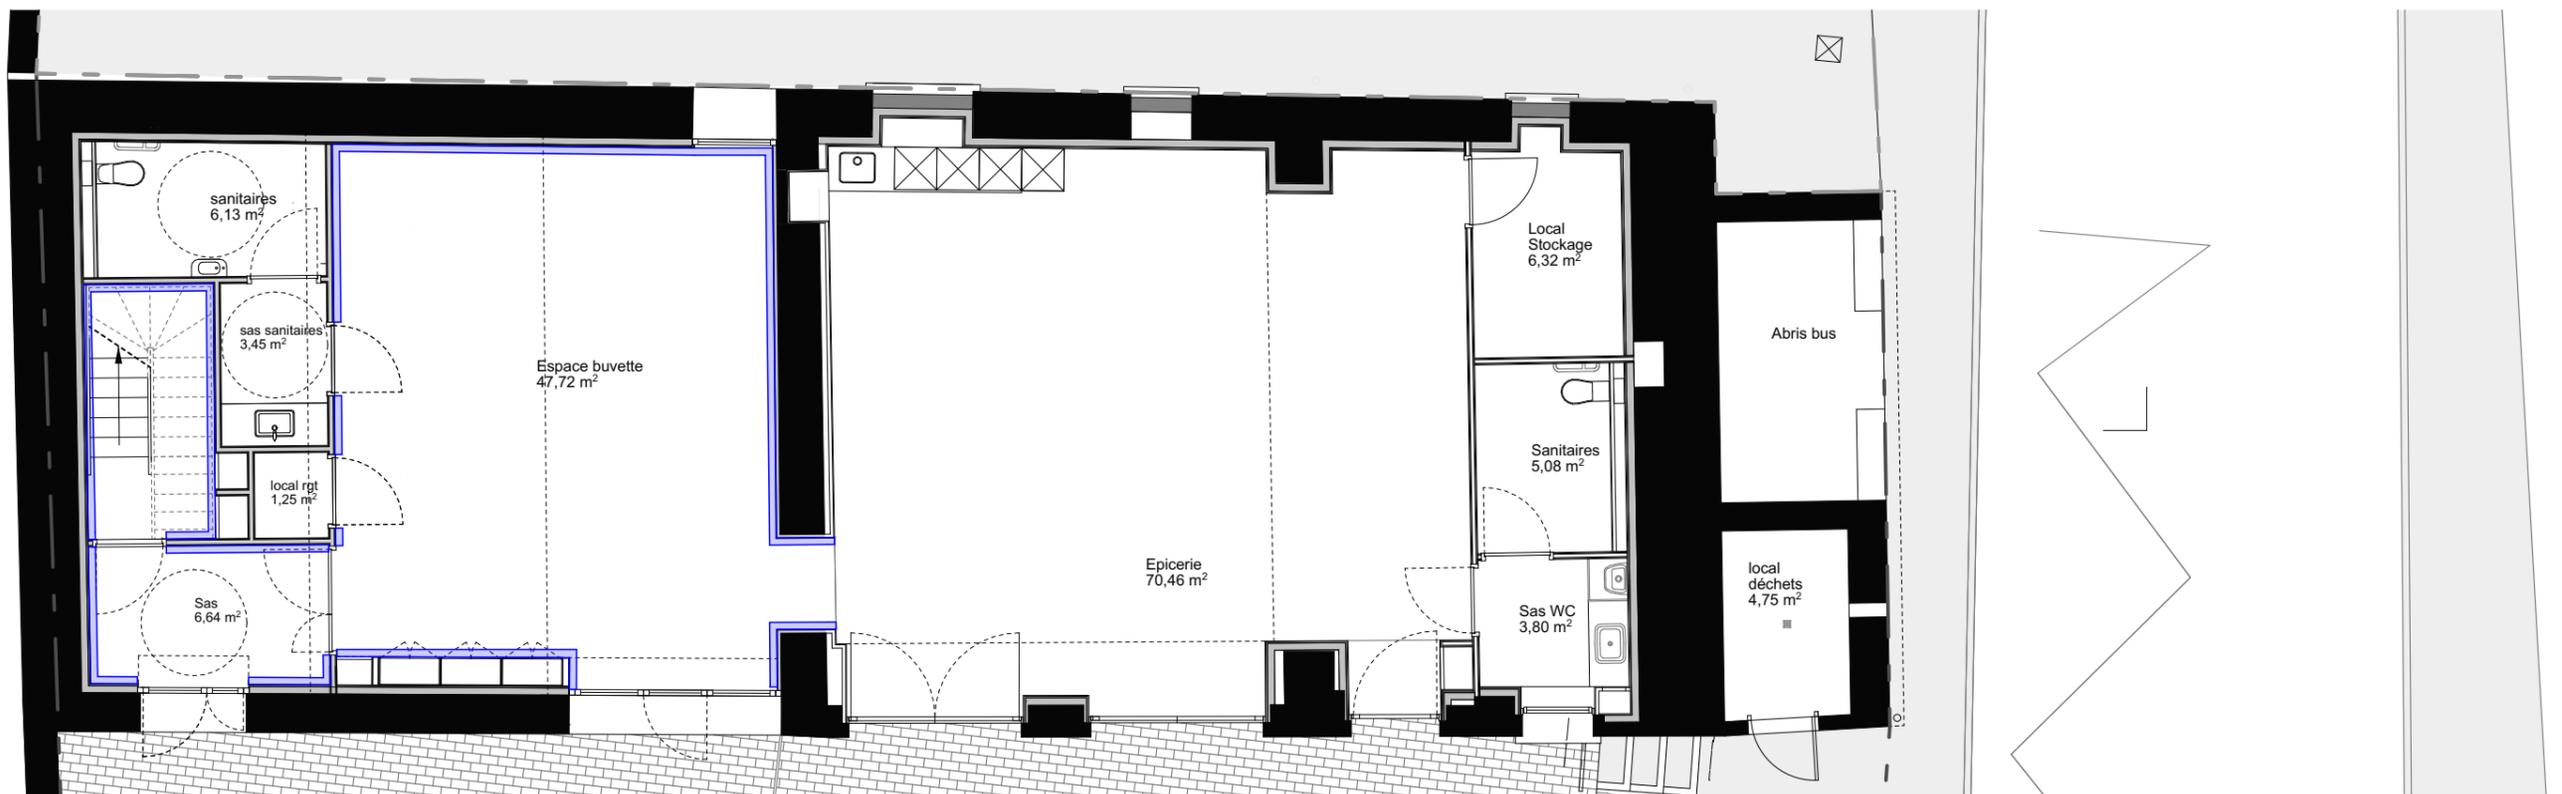

Plan de repérage: Plinthes bois 10cm

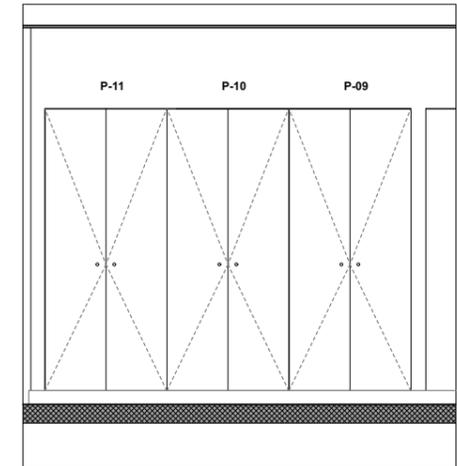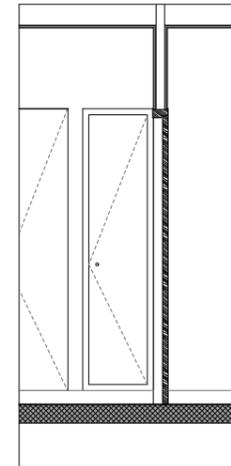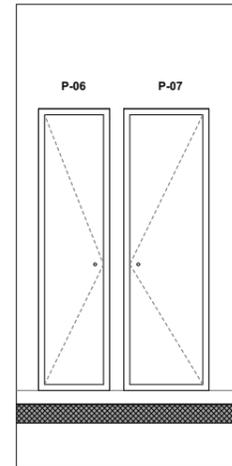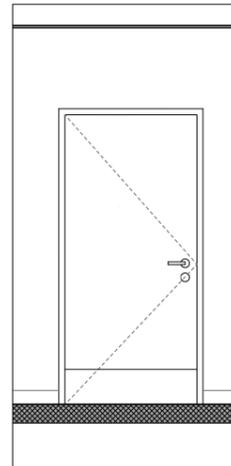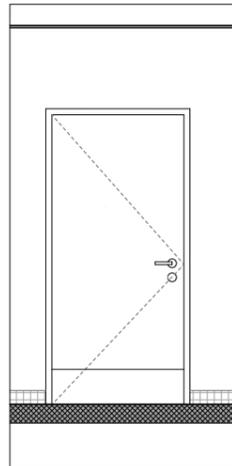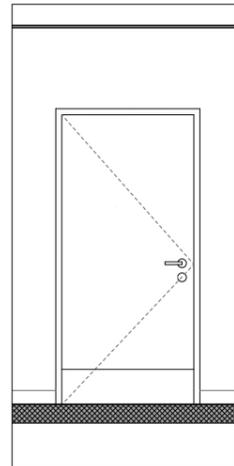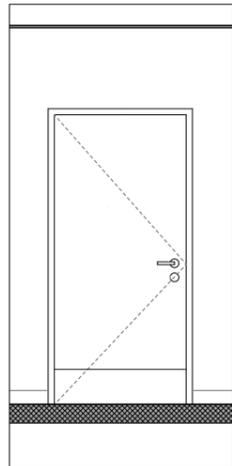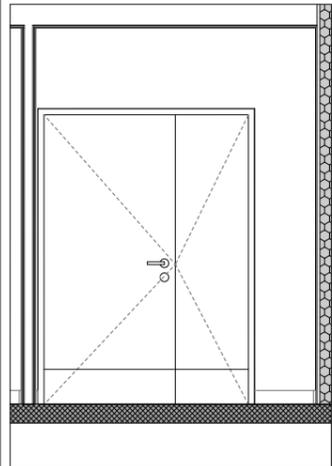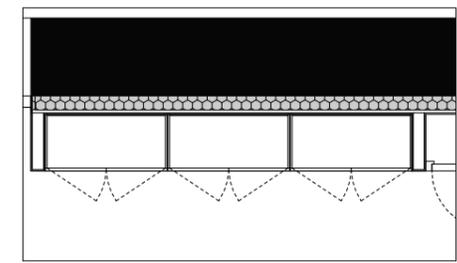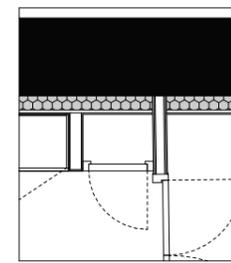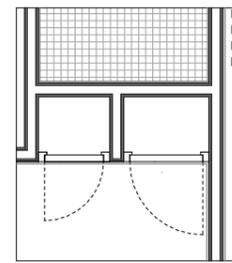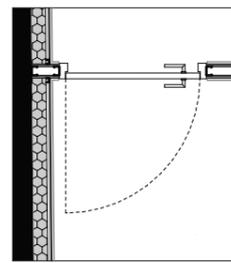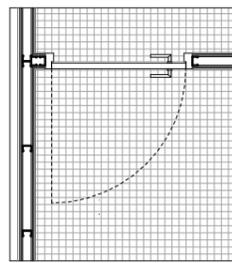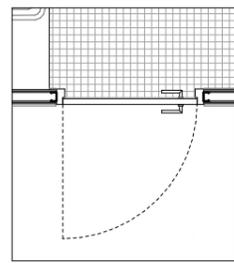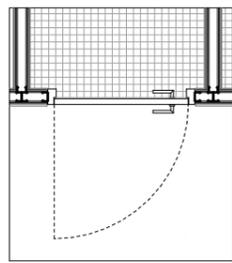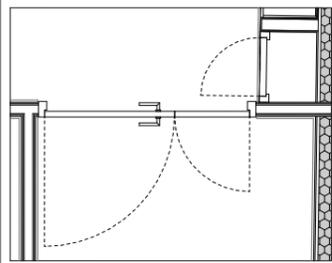

Référence	<b>P-01</b>
Ouvrant vers	Sas
Ht x largeur Ouvrant	2,04m x 1,43m
Vantaux	2
Type	Porte bois âme pleine
Finition	Stratifié
Feu	EI 30
Ferme porte	OUI
Protection basse	OUI
Grille de ventilation	NON
Butée de porte	OUI
Equipements	B+S+BM+CR

Référence	<b>P-02</b>
Ouvrant vers	Local Rgt
Ht x largeur Ouvrant	2,04m x 0,93m
Vantaux	1
Type	Porte bois âme pleine
Finition	Stratifié
Feu	EI 30
Ferme porte	OUI
Protection basse	OUI
Grille de ventilation	NON
Butée de porte	OUI
Equipements	B+S+BM

Référence	<b>P-03</b>
Ouvrant vers	Local Sas Wc
Ht x largeur Ouvrant	2,04m x 0,93m
Vantaux	1
Type	Porte bois âme pleine
Finition	Stratifié
Feu	EI 30
Ferme porte	OUI
Protection basse	OUI
Grille de ventilation	NON
Butée de porte	OUI
Equipements	B

Référence	<b>P-04</b>
Ouvrant vers	Local Wc
Ht x largeur Ouvrant	2,04m x 0,93m
Vantaux	1
Type	Porte bois âme pleine
Finition	Stratifié
Feu	NON
Ferme porte	OUI
Protection basse	OUI
Grille de ventilation	NON
Butée de porte	OUI
Equipements	B+W

Référence	<b>P-05</b>
Ouvrant vers	Logement
Ht x largeur Ouvrant	2,04m x 0,93m
Vantaux	1
Type	Porte bois âme pleine
Finition	Stratifié
Feu	EI 30
Ferme porte	OUI
Protection basse	OUI
Grille de ventilation	NON
Butée de porte	OUI
Equipements	B+S2


Référence	<b>P-06</b>
Ouvrant vers	Logement
Ht x largeur Ouvrant	2,04m x 0,93m
Vantaux	1
Type	Porte bois âme pleine
Finition	Stratifié
Feu	EI 30
Ferme porte	OUI
Protection basse	OUI
Grille de ventilation	NON
Butée de porte	OUI
Equipements	RC

Référence	<b>P-08</b>
Ouvrant vers	Buvette
Ht x largeur Ouvrant	1,91m x 0,42m
Vantaux	1
Type	Façade de Gaine
Finition	A peindre
Feu	NON
Ferme porte	NON
Protection basse	NON
Grille de ventilation	NON
Butée de porte	NON
Equipements	RC

Référence	<b>P-09 / P-10 / P-11</b>
Ouvrant vers	Buvette
Ht x largeur Ouvrant	1,91m x 0,86m
Vantaux	2
Type	Menuiserie
Finition	Stratifié
Feu	NON
Ferme porte	NON
Protection basse	NON
Grille de ventilation	NON
Butée de porte	NON
Equipements	BP + SB

B : béquille inox sur rosace  
W : rosace condamnation WC inox  
S : serrure de sécurité à clé incopiable 1 entrée  
S2 : serrure de sécurité à clé incopiable double entrée  
BM : bouton moleté côté intérieur  
CR : crémone pompiers en applique  
RC : battente à carré + rosaces inox  
SB : serrure batteuse sur clé pour mobilier  
MA : Bâton de maréchal côté intérieur et extérieur  
PA : Barre anti panique  
BP : Bouton de porte inox

Référence	<b>P-07</b>
Ouvrant vers	Logement
Ht x largeur Ouvrant	1,91m x 0,52m
Vantaux	1
Type	Façade de Gaine
Finition	A peindre
Feu	NON
Ferme porte	NON
Protection basse	NON
Grille de ventilation	NON
Butée de porte	NON
Equipements	RC

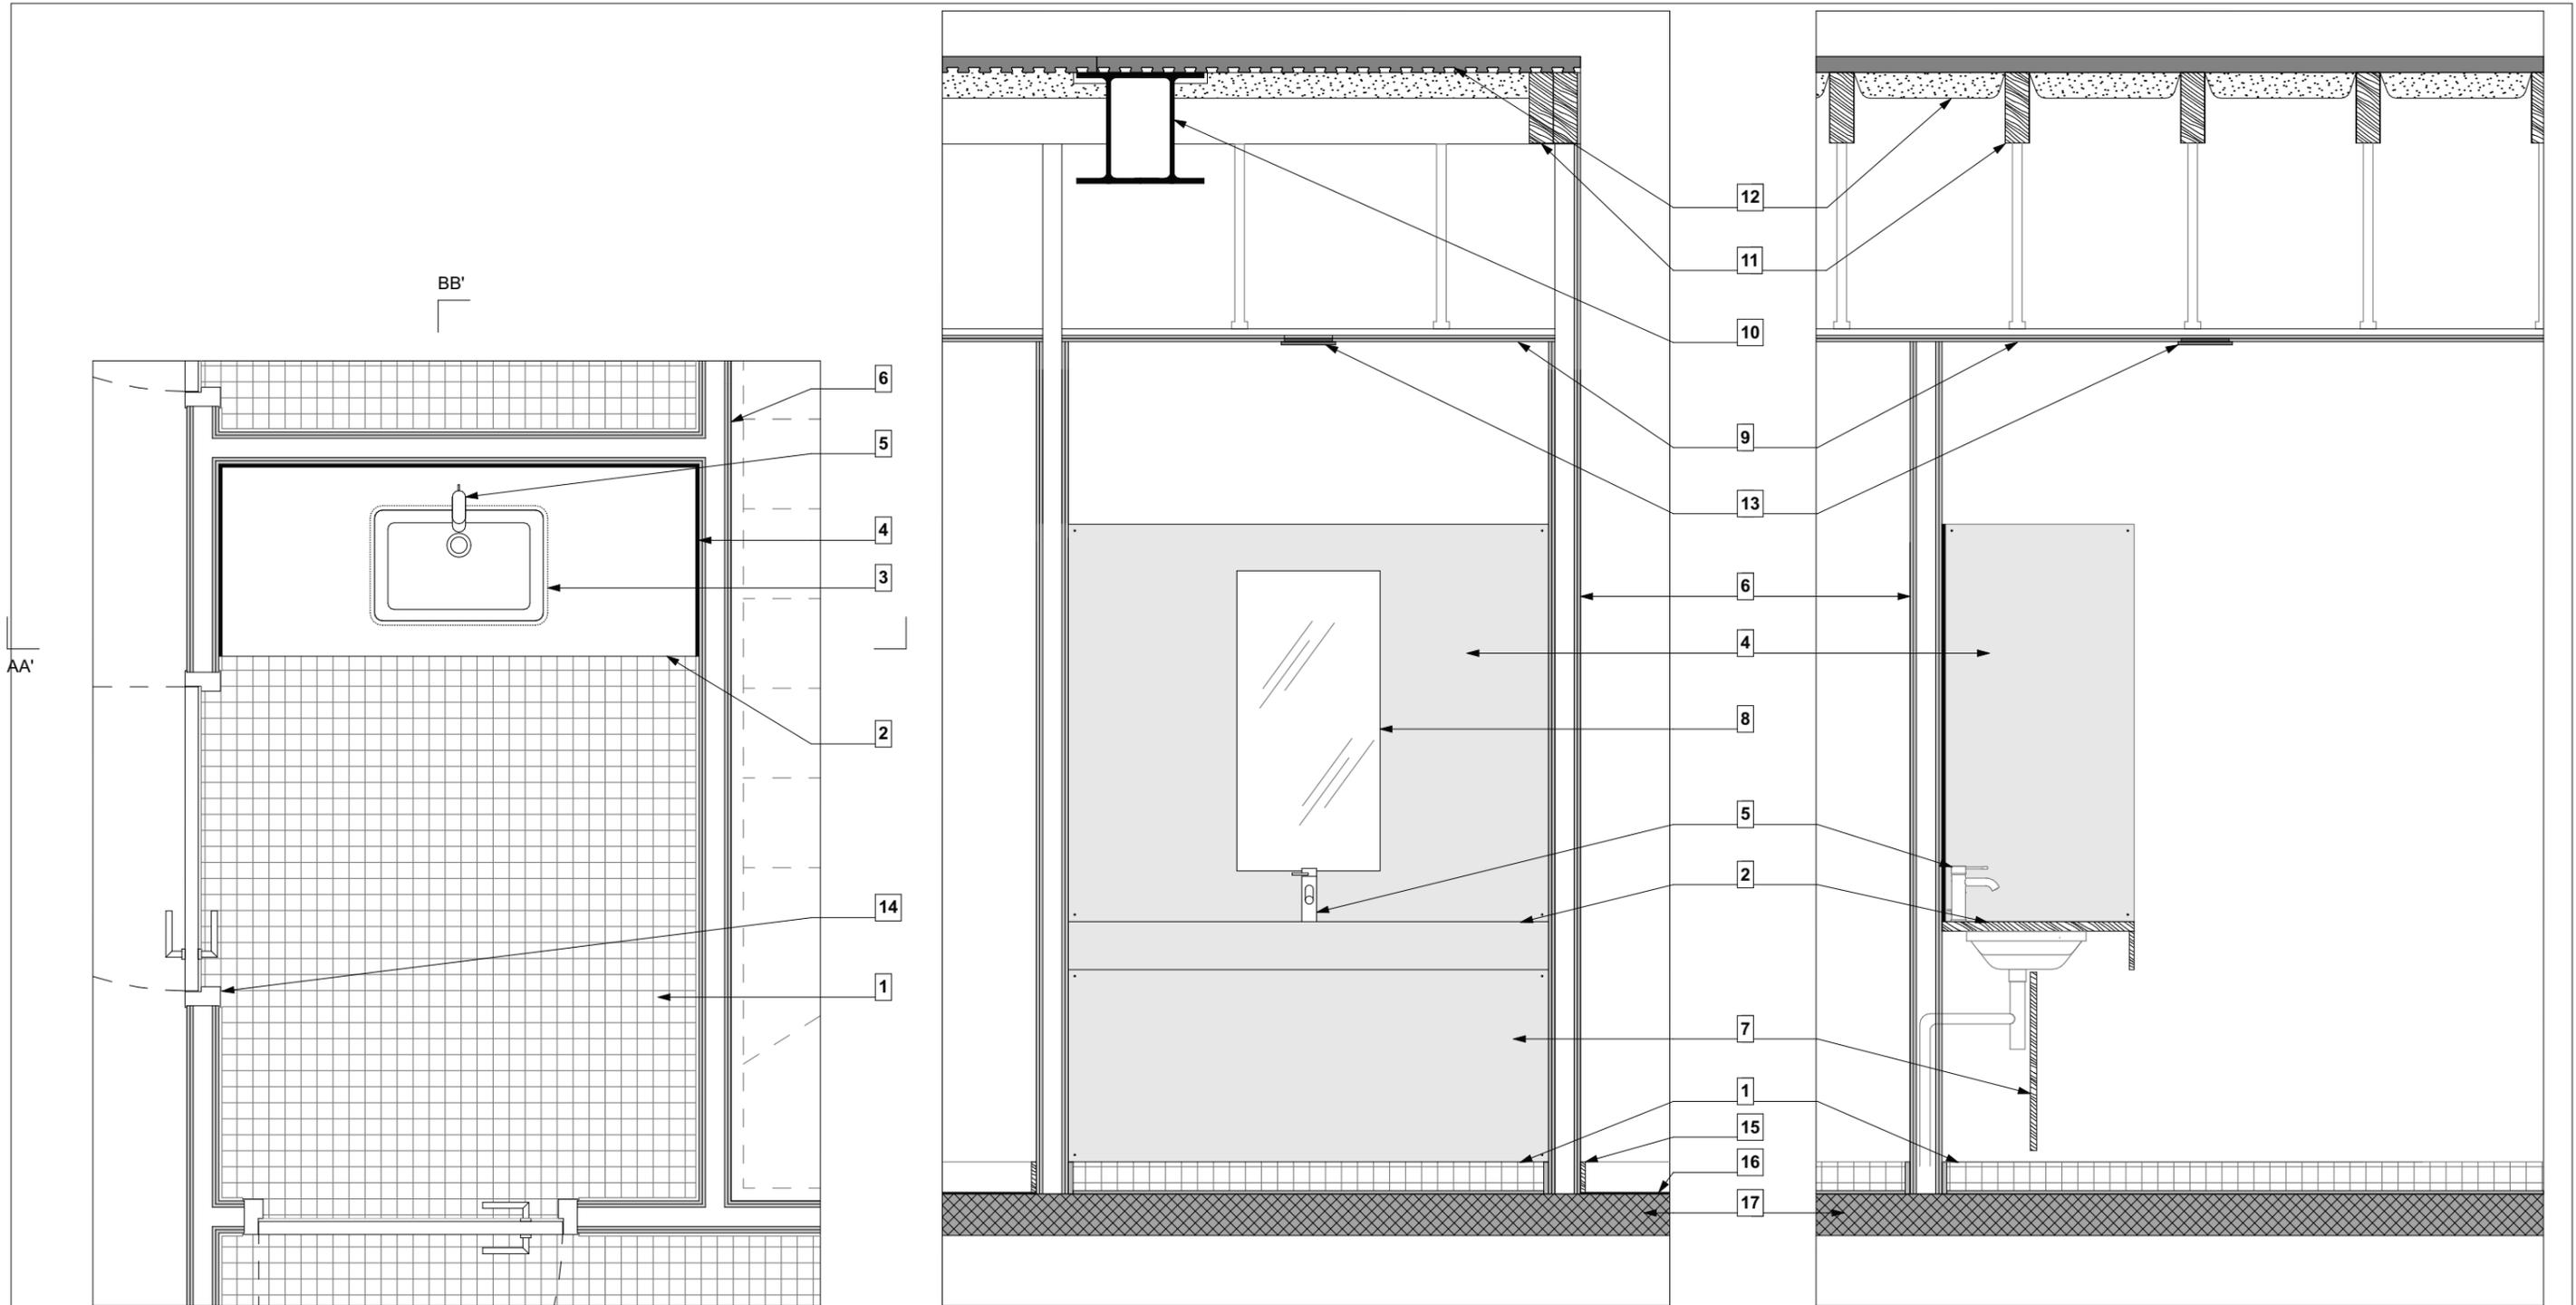


Plan sas wc

Coupe AA'


Coupe BB'

- 01- Carrelage 5x5 type Pro Architectura de chez Villeroy et Bosch avec remontée en plinthe 10cm
- 02- Plan vasque, MDF finition stratifiée
- 03- Vasque à encastrer par-dessous blanc, type Duravit 2nd Floor
- 04- Crédence en fond de niche compris retour, stratifié compact
- 05- Mitigeur vasque sans tirette, type Start Edge de chez Grohe
- 06- Cloison plâtre sur rail type 98/48 finition plaque HD, CF 1H
- 07- Coffre démontable cache tuyau, stratifié compact
- 08- Miroir
- 09- Faux plafond suspendu sur ossature, CF 1H
- 10- Reprise charpente existante selon étude structure
- 11- Création plancher bois selon étude structure
- 12- Remplissage plâtre sur tôle métal déployé type Nergalto + chape béton C25/30 + hydrofuge sur bac acis Lewis


- 13- spot encastrée pièce humide
- 14- Bloc porte bois âme pleine, finition stratifiée, CF1/2h
- 15- Plinthes bois à peindre
- 16- Revêtement résine
- 17- Dalle béton existante conservée
- 18- spot encastrée pièce sèche
- 19- Jouée de faux plafond plâtre CF 1H
- 20- Rideau de fer motorisé sur télécommande
- 21- Capotage tôle pliée démontable pour maintenance
- 22- Ensemble menuisé bois, finition stratifiée

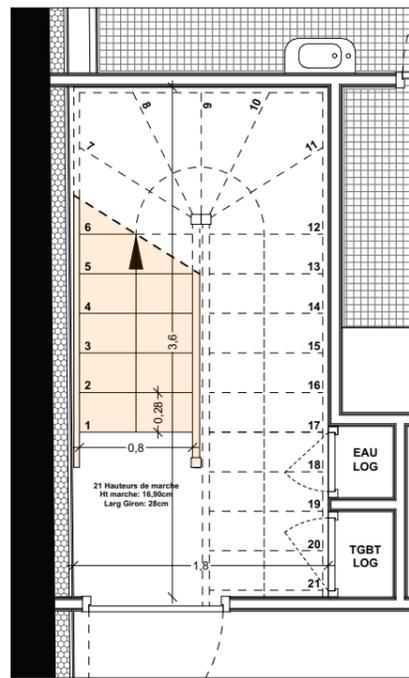

Plan sur escalier - RdC

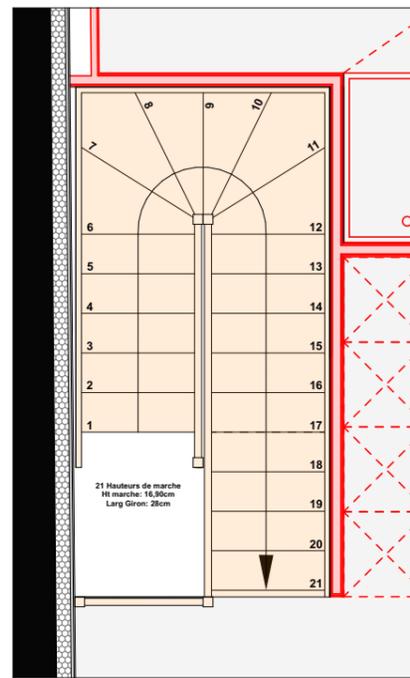


Plan sur escalier - R+1

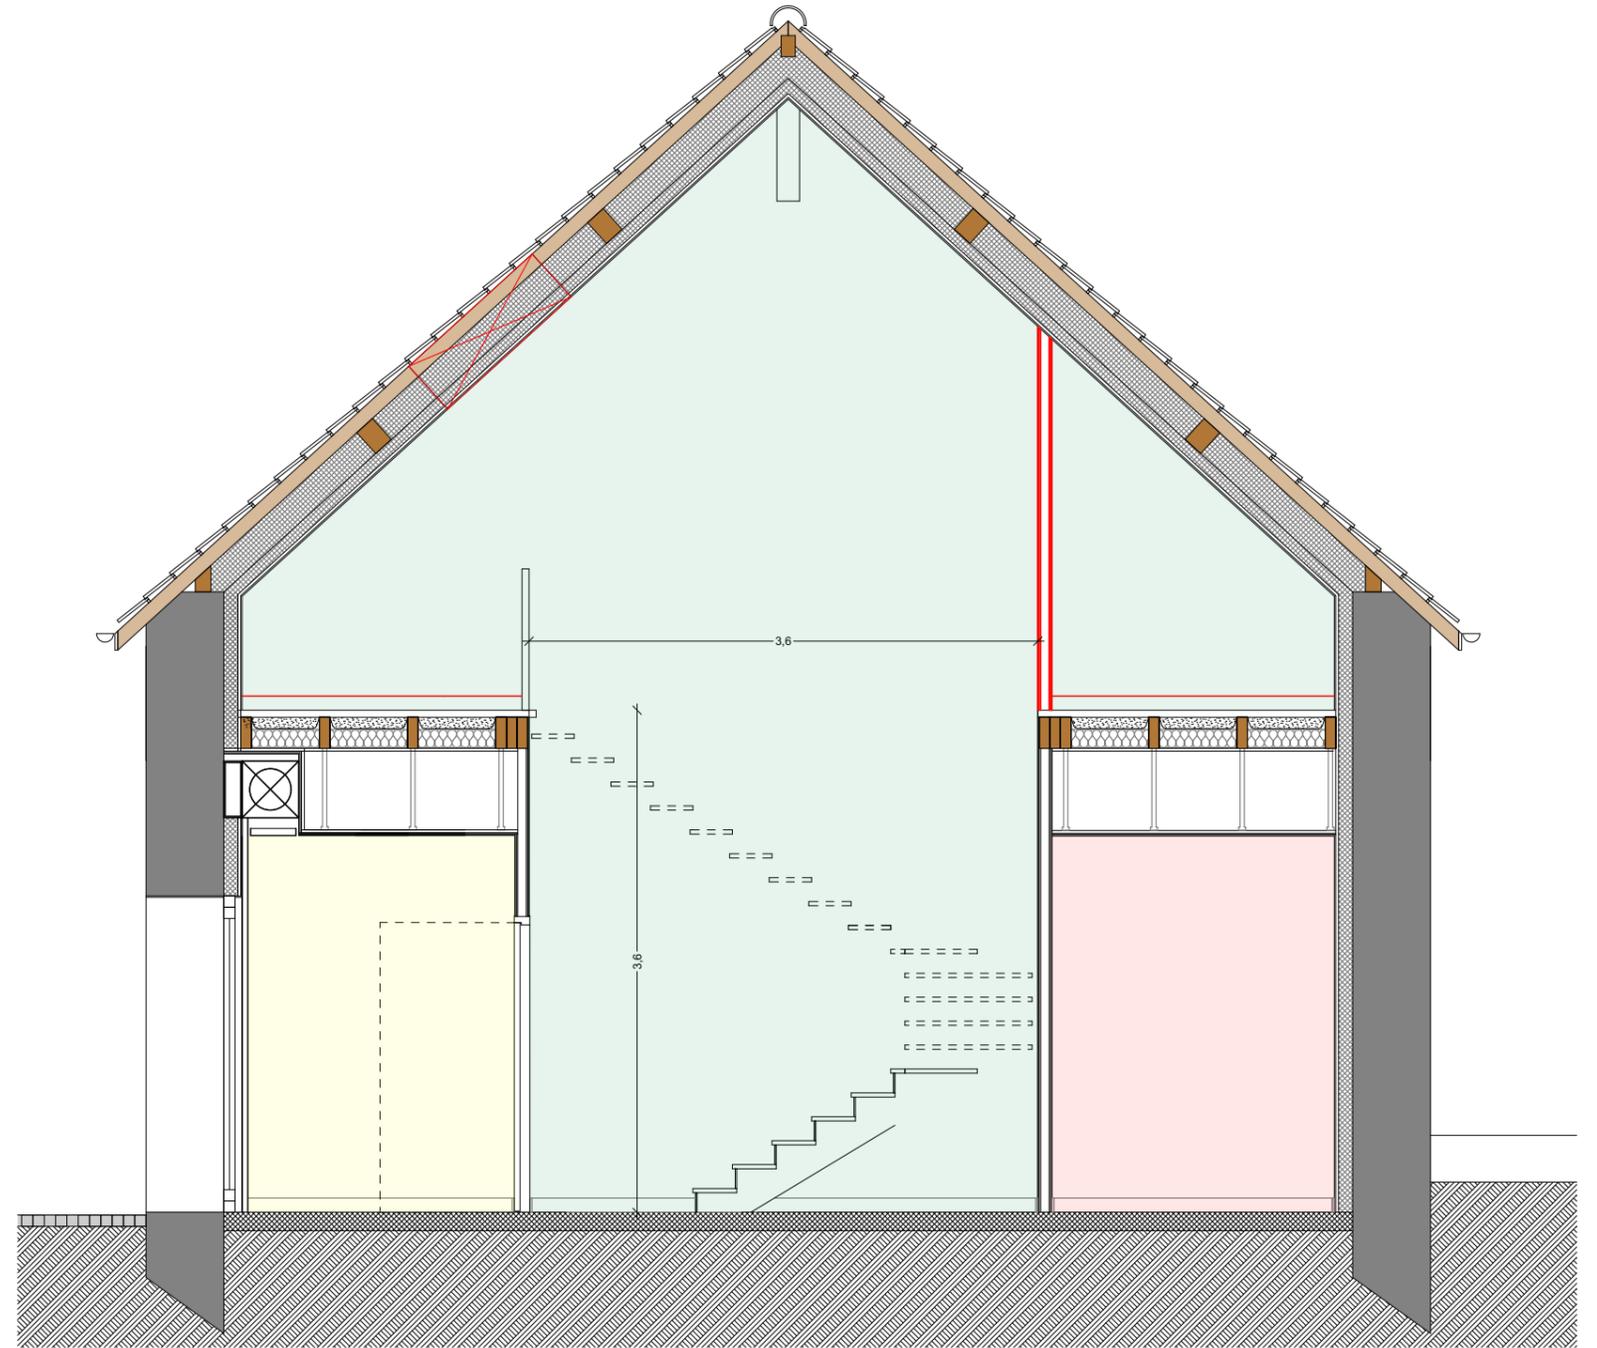

Coupe sur escalier

LOCAL DE PROXIMITE
  LOGEMENT
  SAS LOGEMENT
  HORS PROJET

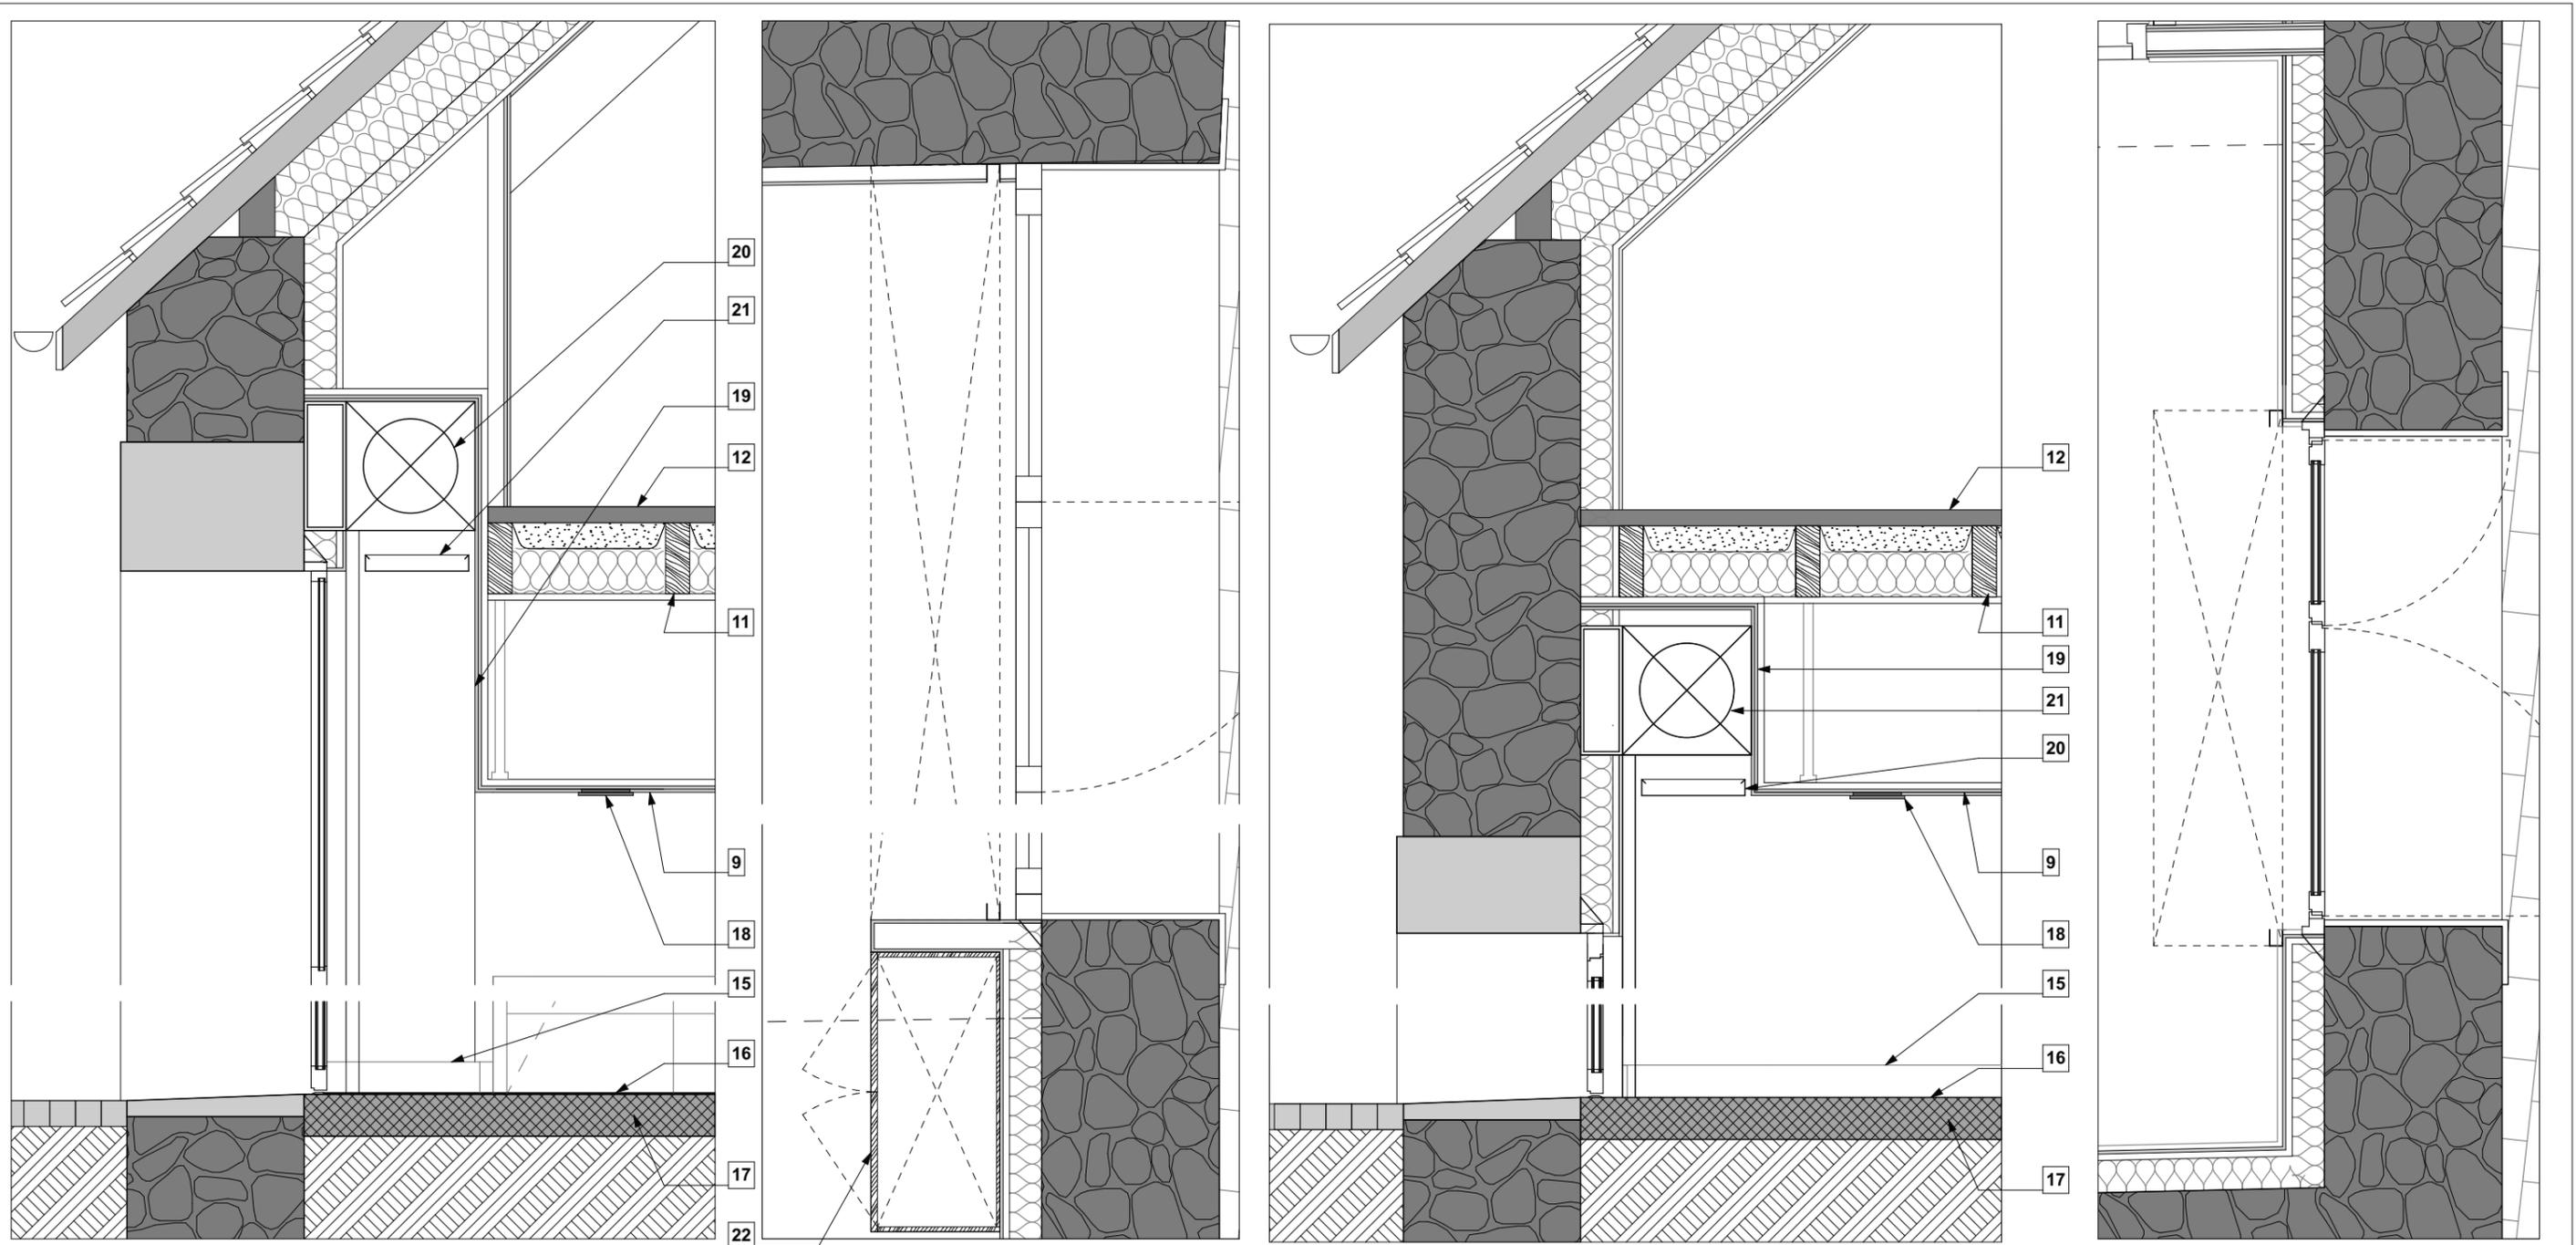

Coupe sur entrée buvette


Plan sur entrée buvette

Coupe sur sas


Plan sur sas

01- Carrelage 5x5 type Pro Architectura de chez Villeroy et Bosch avec remontée en plinthe 10cm  
 02- Plan vasque, MDF finition stratifiée  
 03- Vasque à encastrer par-dessous blanc, type Duravit 2nd Floor  
 04- Crédence en fond de niche compris retour, stratifié compact  
 05- Mitigeur vasque sans tirette, type Start Edge de chez Grohe  
 06- Cloison plâtre sur rail type 98/48 finition plaque HD, CF 1H  
 07- Coffre démontable cache tuyau, stratifié compact  
 08- Miroir  
 09- Faux plafond suspendu sur ossature, CF 1H  
 10- Reprise charpente existante selon étude structure  
 11- Création plancher bois selon étude structure  
 12- Remplissage plâtre sur tôle métal déployé type Nergalto + chape béton C25/30 + hydrofuge sur bac acis Lewis

13- spot encastrée pièce humide  
 14- Bloc porte bois âme pleine, finition stratifiée, CF1/2h  
 15- Plinthes bois à peindre  
 16- Revêtement résine  
 17- Dalle béton existante conservée  
 18- spot encastrée pièce sèche  
 19- Jouée de faux plafond plâtre CF 1H  
 20- Rideau de fer motorisé sur télécommande  
 21- Capotage tôle pliée démontable pour maintenance  
 22- Ensemble menuisé bois, finition stratifiée

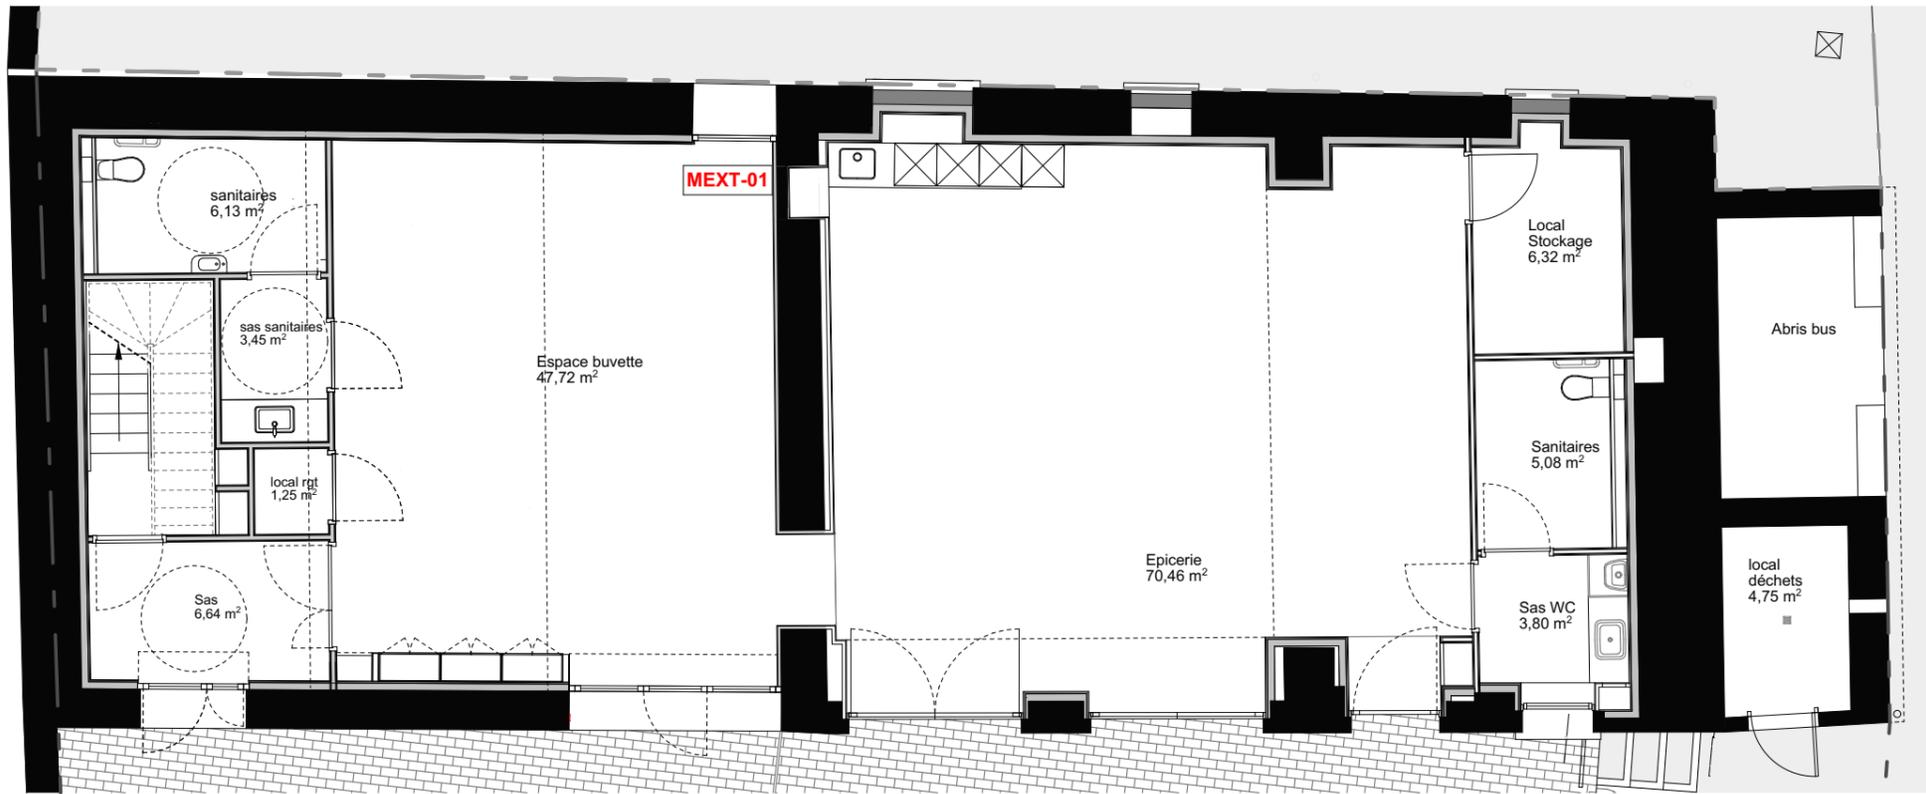


Plan de repérage: Ouvrages de menuiseries extérieures

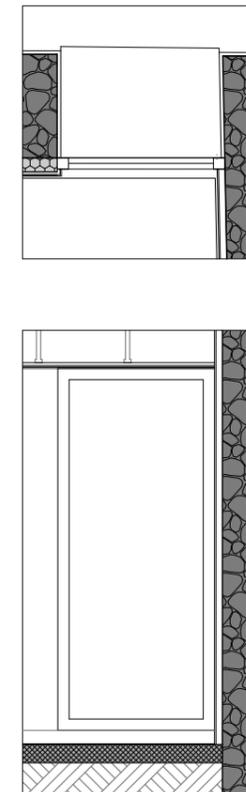


Référence	MEXT-01
Ouvrant vers	Fixe
Ht x largeur	2,56m x 1,11m
Vantaux	0
Type	Menuis. ex. métallique
Finition	Thermolaqué
Feu	PF 1/2H
Grille de ventilation	ENTREE D'AIR
Equipements	Verre anti-éfraction
Vitrage	Double vitr. translucide

## Nomenclature rideaux de fer

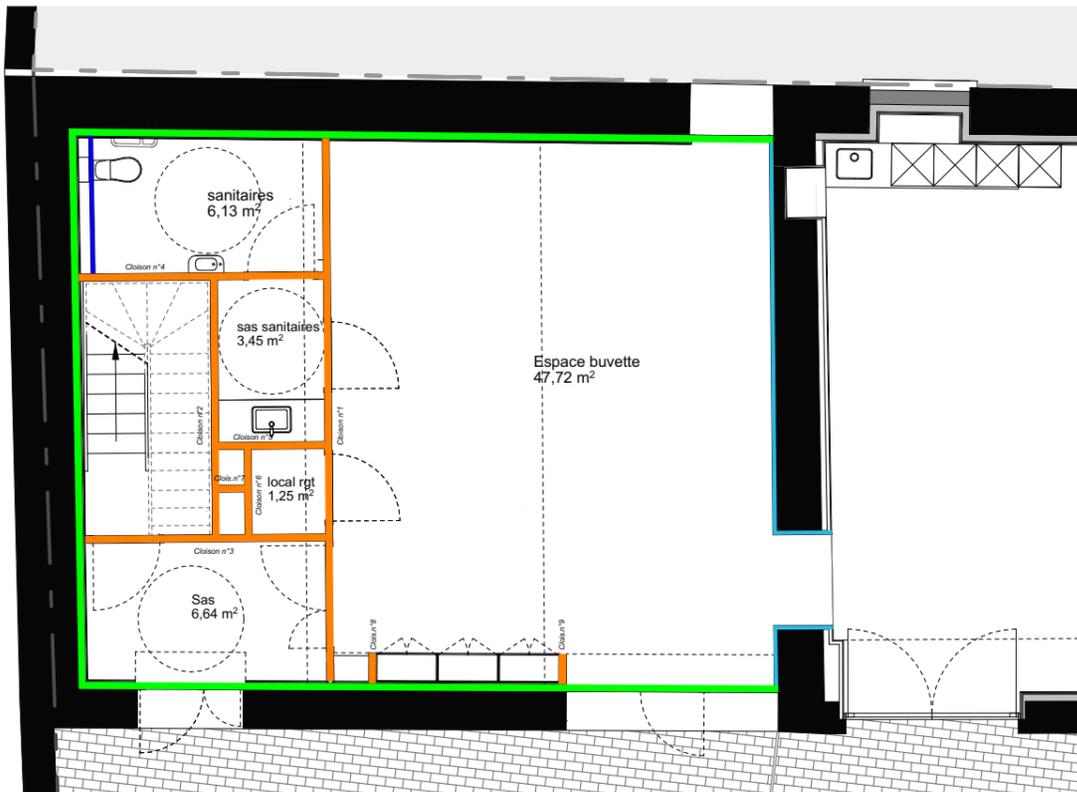


Plan de repérage RdC: Cloison et doublage

■ Doublage 10cm ( R= X) + placo HD
 ■ Cloison 98x48 CF 1H - 2x2 ba13
 ■ Cloison 10cm ( finition placo HD)

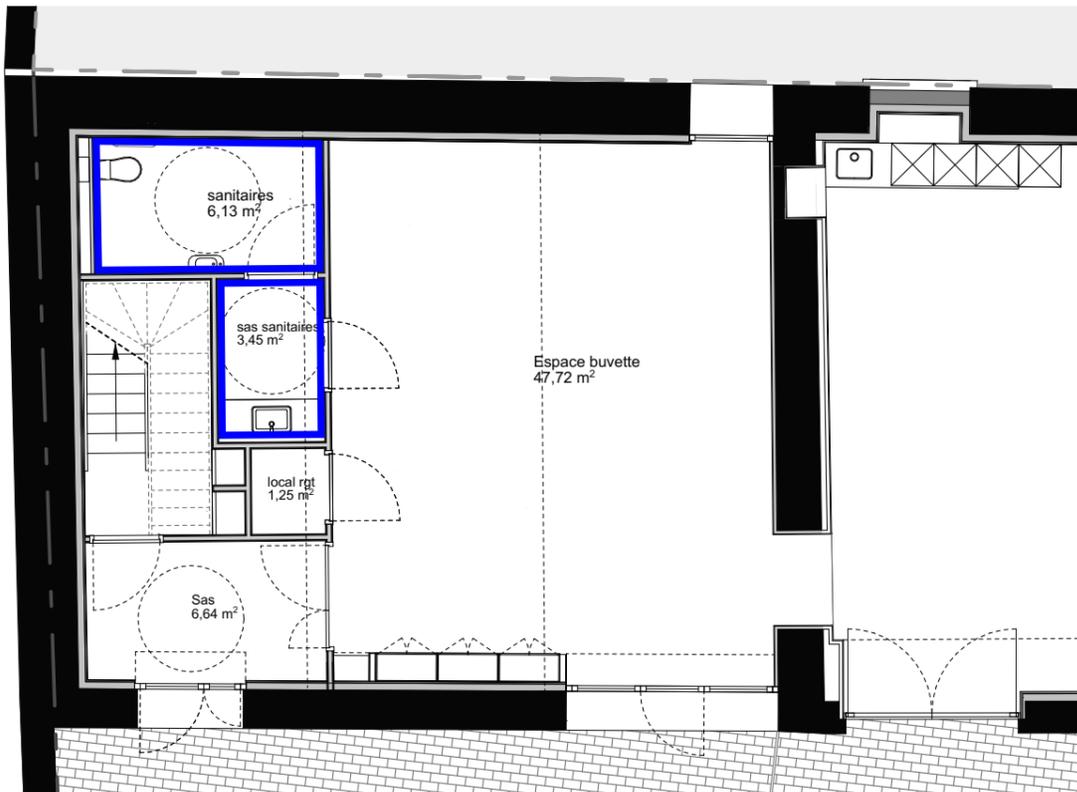


Plan de repérage RdC: placo hydro

■ Finition placo hydro
 ■ Hors Marché

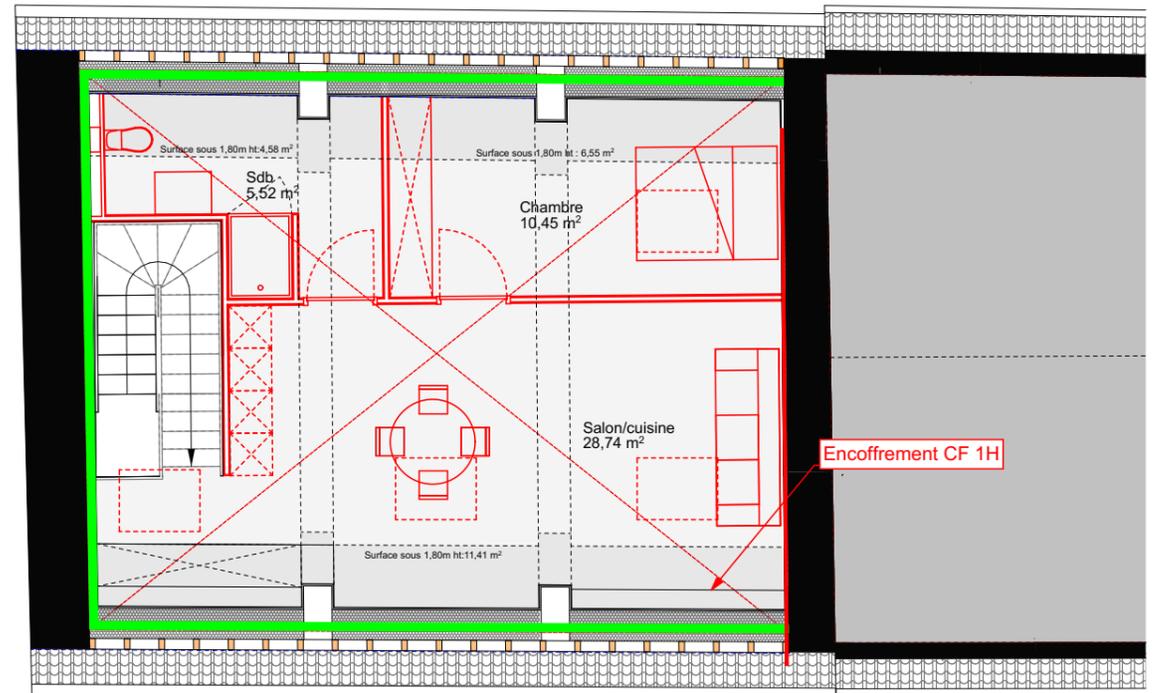


Plan de repérage R+1: Cloison et doublage

■ Demi-stil ( finition placo HD)
 ■ Hors Marché

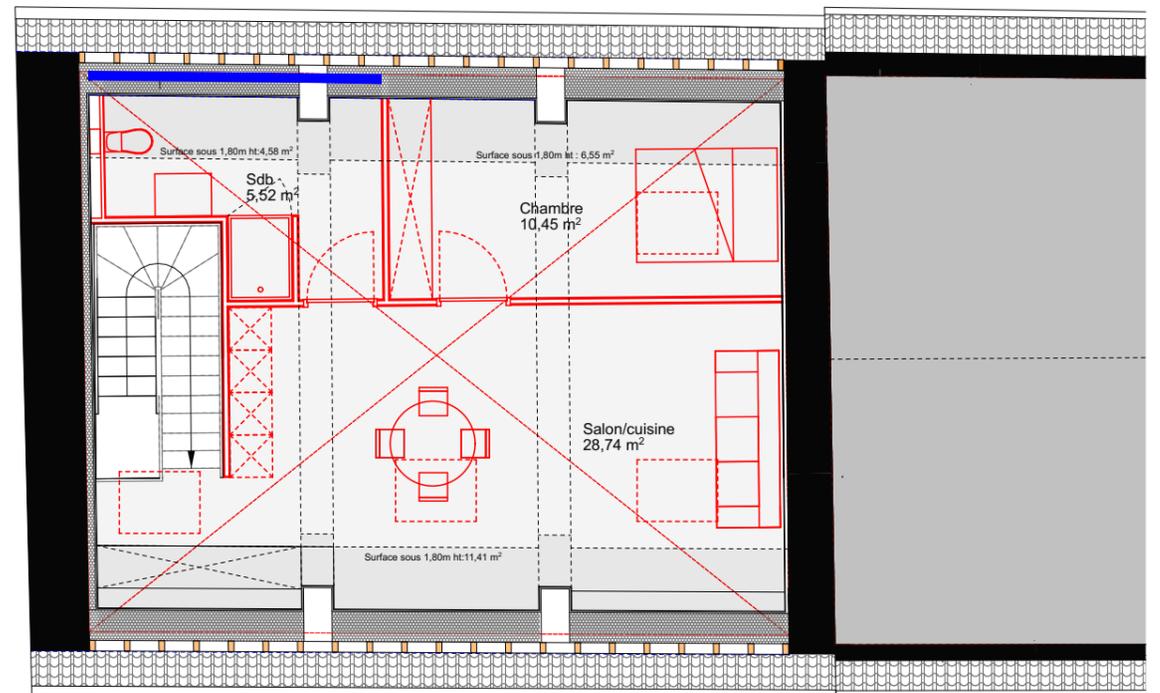


Plan de repérage R+1: placo hydro

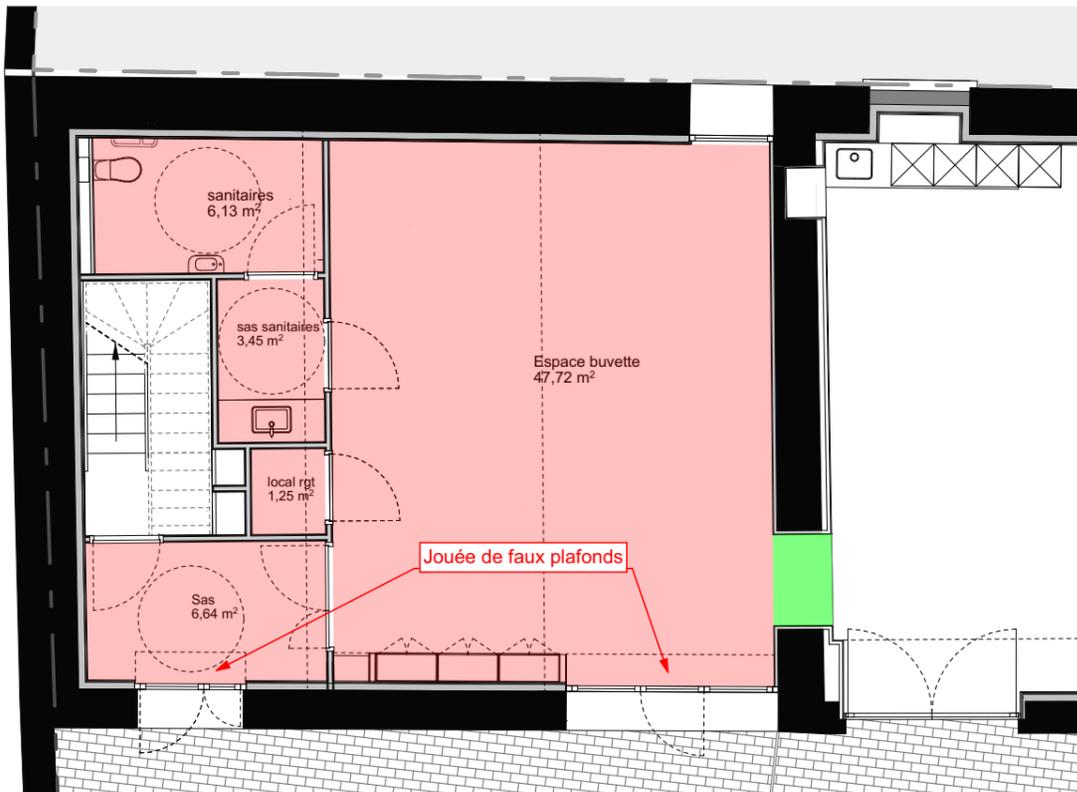


Plan de repérage RdC: Faux plafonds

■ Faux plafonds plâtre suspendus CF1H
 ■ Plafond platre sur ossature
 ■ Isolation des rampants ( 28cm/R= X) + ba13

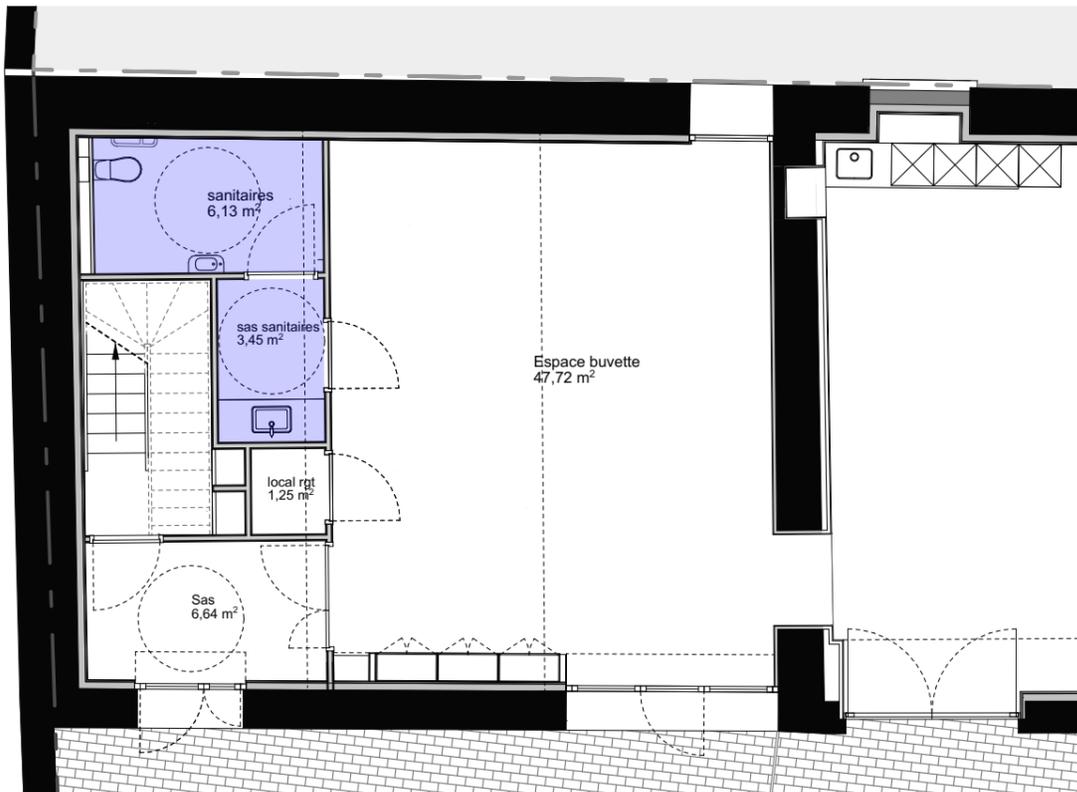


Plan de repérage RdC: placo hydro

■ Finition placo hydro
 ■ Hors Marché

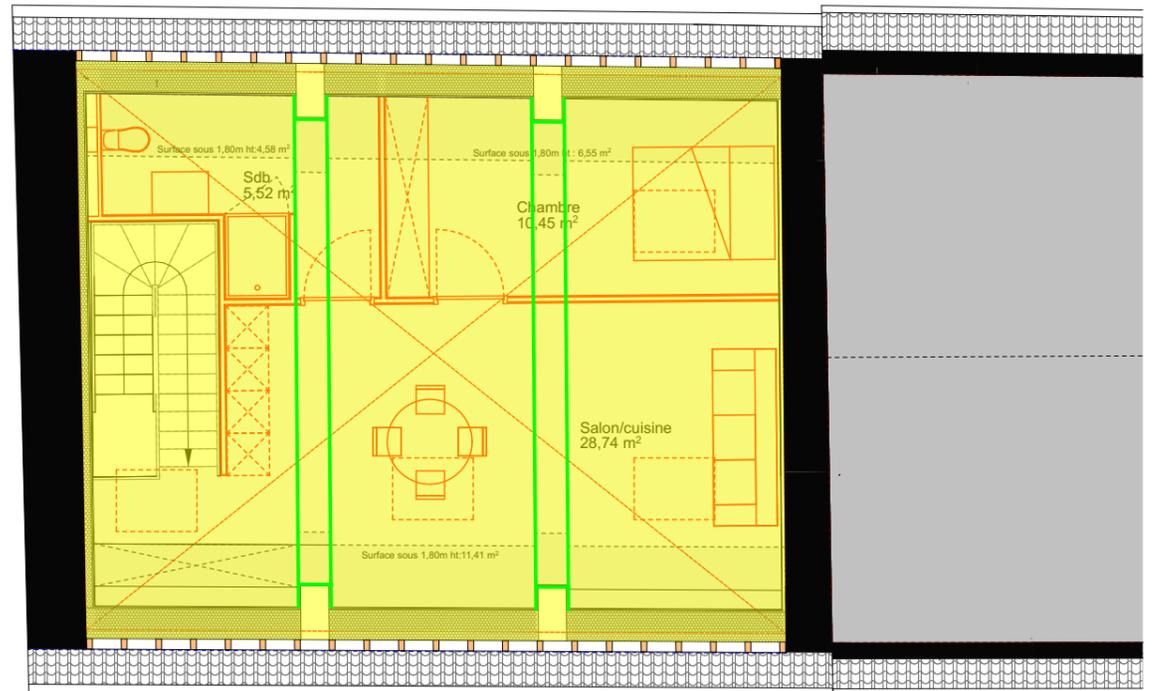


Plan de repérage R+1: Faux plafonds

■ Encoffrement structure bois: 1 ba13 sur ossature
 ■ Hors Marché

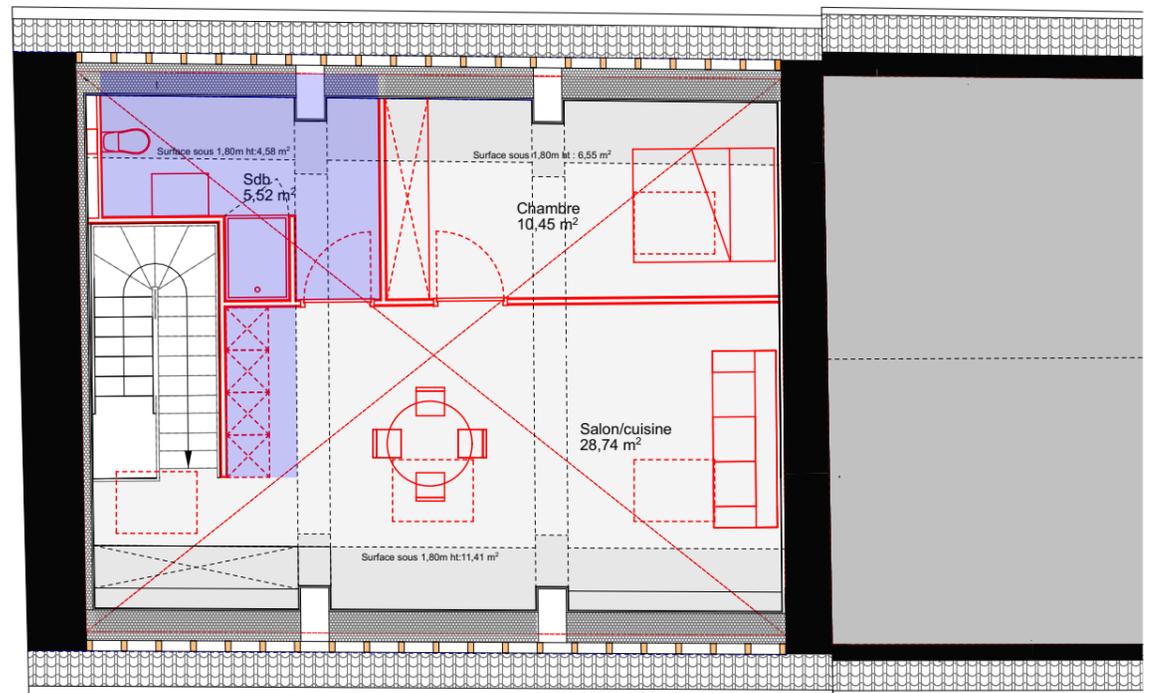

Plan de repérage R+1: placo hydro



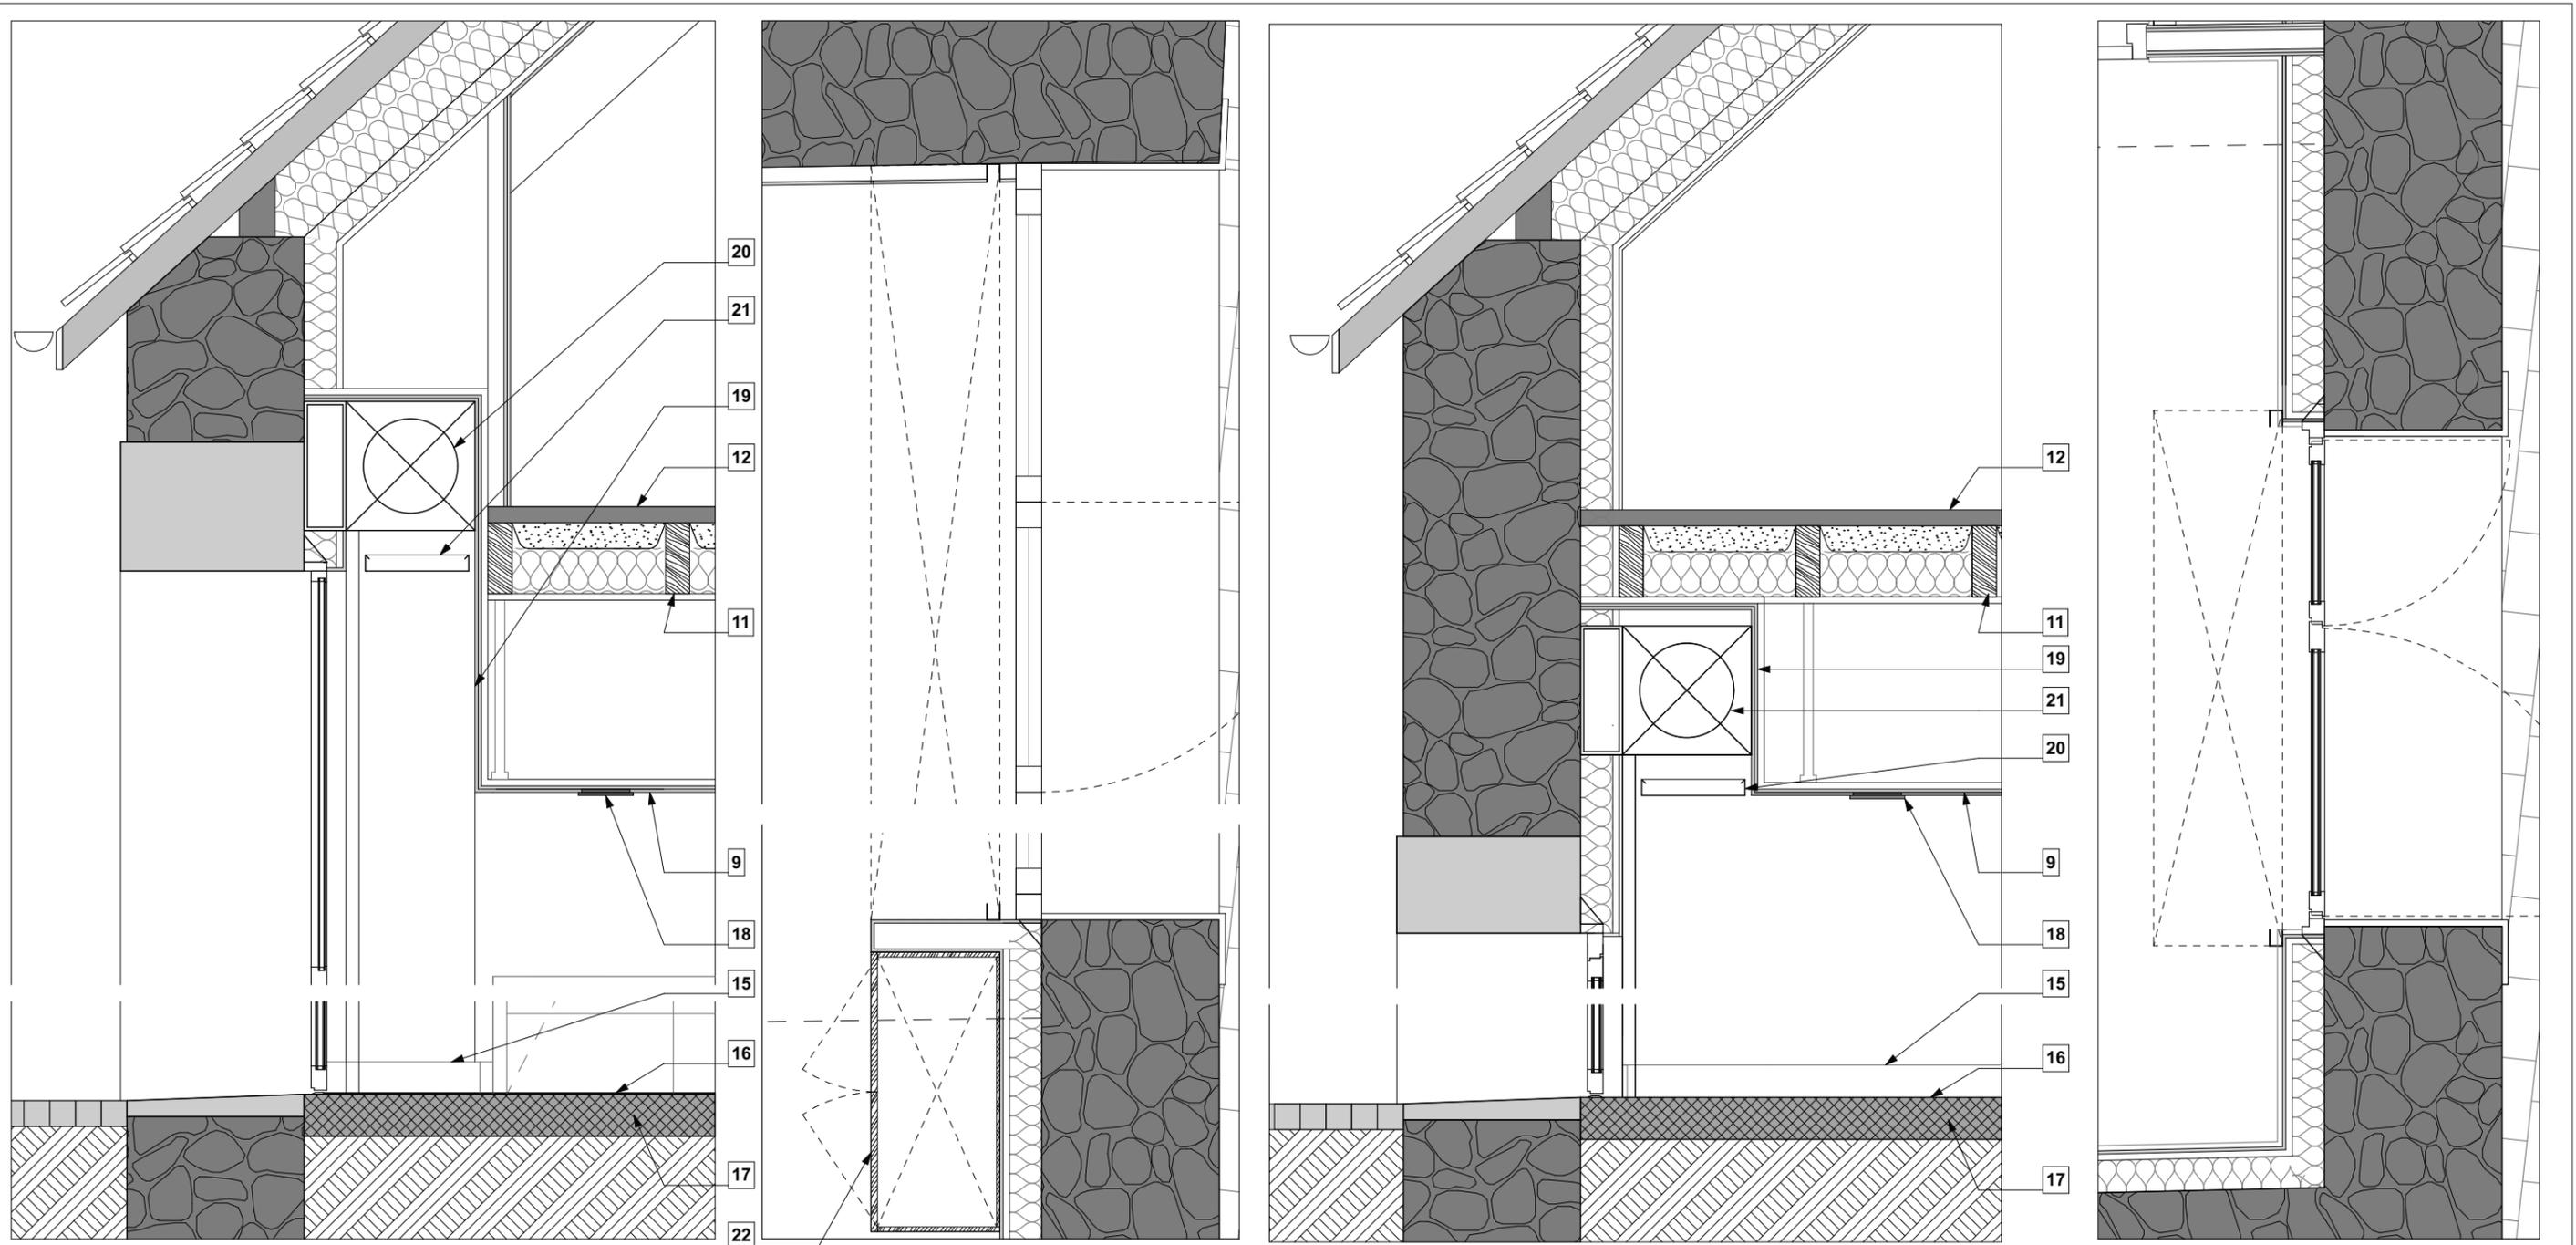

Coupe sur entrée buvette


Plan sur entrée buvette

Coupe sur sas

Plan sur sas


01- Carrelage 5x5 type Pro Architectura de chez Villeroy et Bosch avec remontée en plinthe 10cm  
 02- Plan vasque, MDF finition stratifiée  
 03- Vasque à encastrer par-dessous blanc, type Duravit 2nd Floor  
 04- Crédence en fond de niche compris retour, stratifié compact  
 05- Mitigeur vasque sans tirette, type Start Edge de chez Grohe  
 06- Cloison plâtre sur rail type 98/48 finition plaque HD, CF 1H  
 07- Coffre démontable cache tuyau, stratifié compact  
 08- Miroir  
 09- Faux plafond suspendu sur ossature, CF 1H  
 10- Reprise charpente existante selon étude structure  
 11- Création plancher bois selon étude structure  
 12- Remplissage plâtre sur tôle métal déployé type Nergalto + chape béton C25/30 + hydrofuge sur bac acis Lewis

13- spot encastrée pièce humide  
 14- Bloc porte bois âme pleine, finition stratifiée, CF1/2h  
 15- Plinthes bois à peindre  
 16- Revêtement résine  
 17- Dalle béton existante conservée  
 18- spot encastrée pièce sèche  
 19- Jouée de faux plafond plâtre CF 1H  
 20- Rideau de fer motorisé sur télécommande  
 21- Capotage tôle pliée démontable pour maintenance  
 22- Ensemble menuisé bois, finition stratifiée

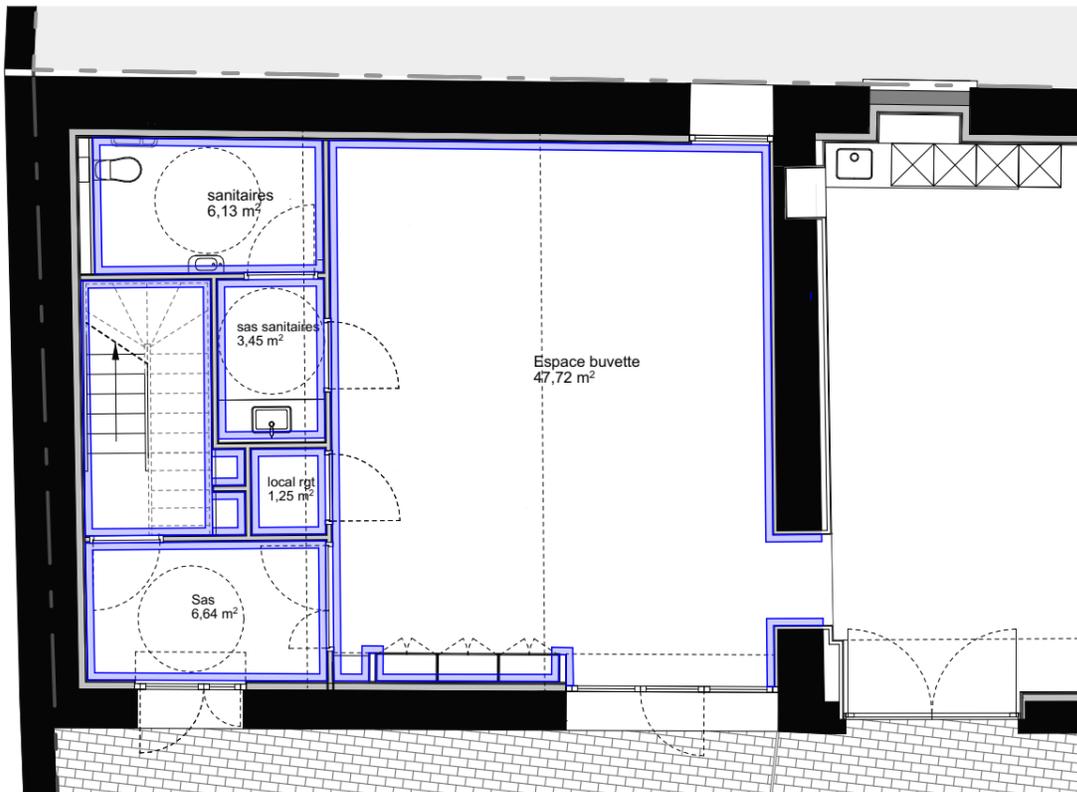


Plan de repérage RdC: Finition murale

■ Revêtement mural en peinture sur placo + peinture sur plinthes bois
 ■ Hors Marché

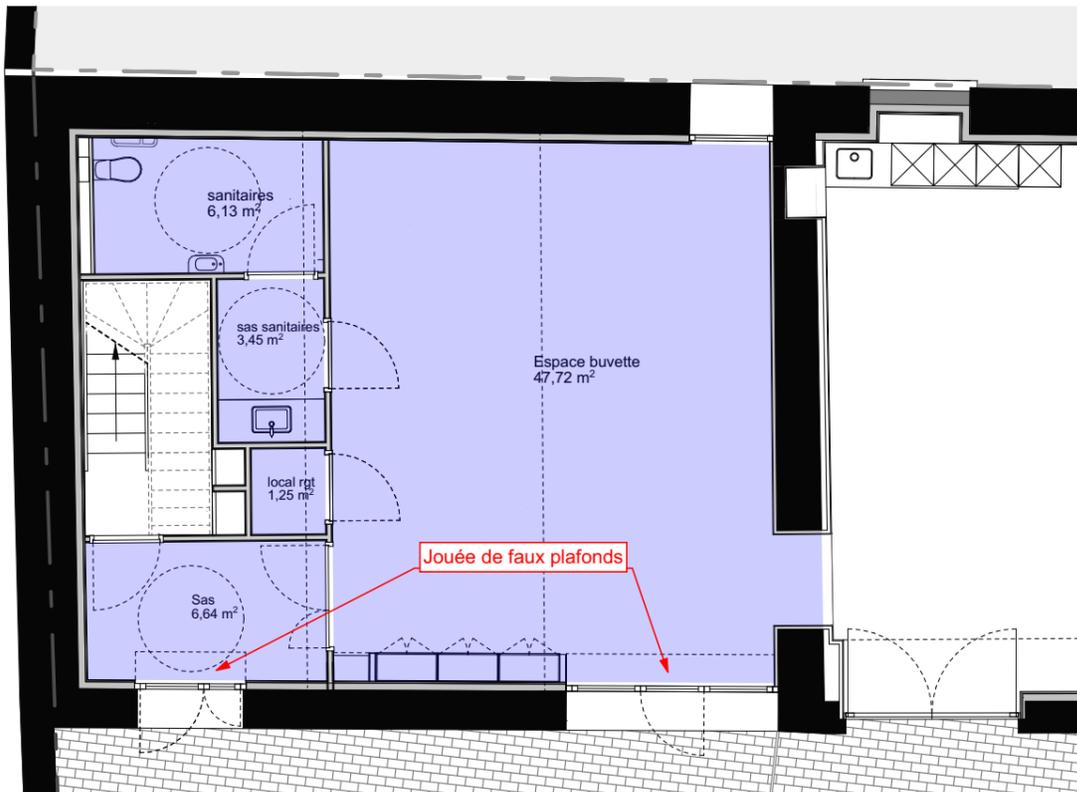


Plan de repérage RdC: Finition en plafond


■ Revêtement plafond en peinture sur faux plafond horizontal
 ■ Hors Marché

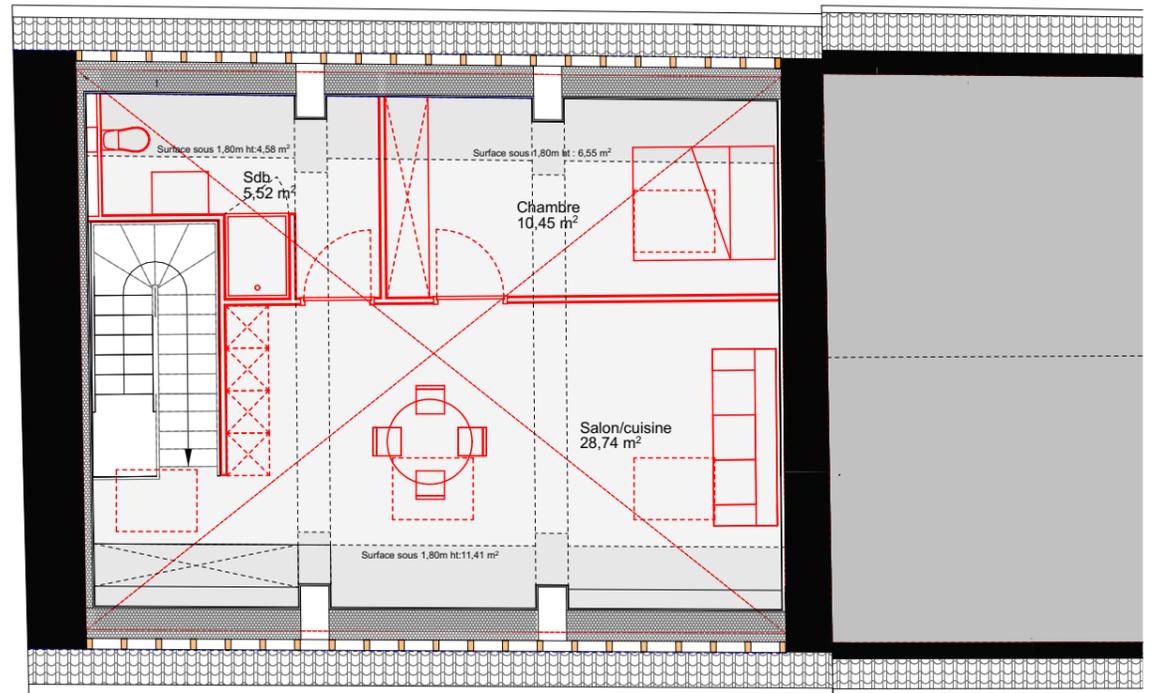

Plan de repérage R+1: Finition murale ( Pas de prestation de peinture dans le cadre du marché)

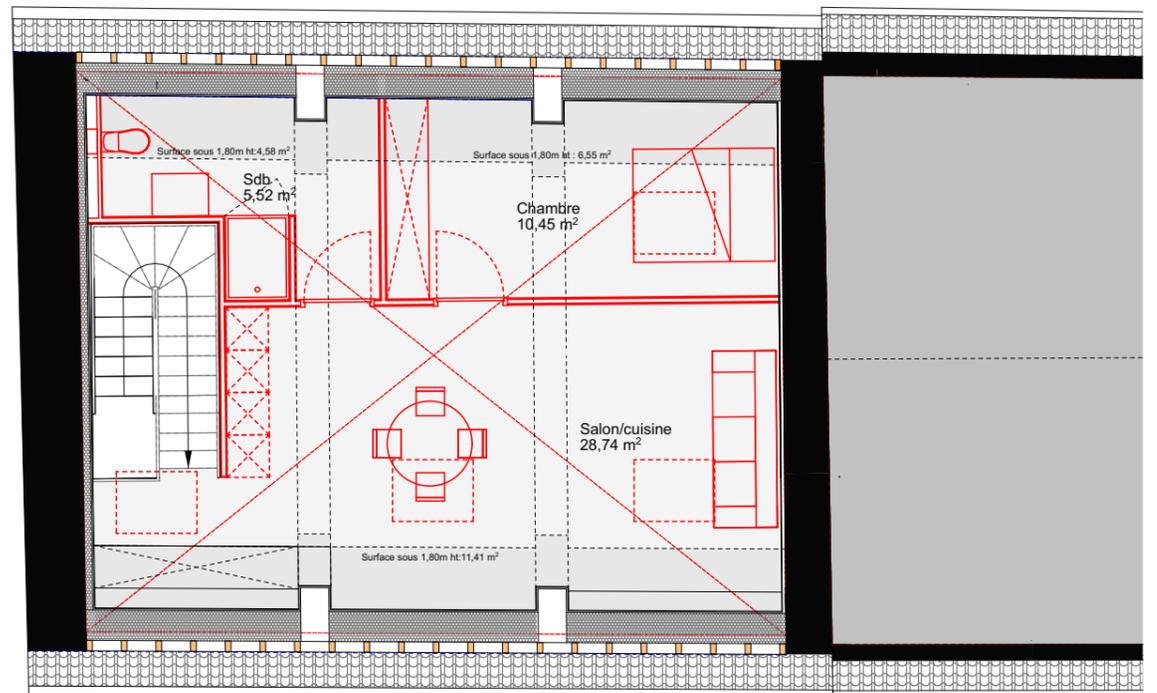

Plan de repérage R+1: Finition en plafond ( Pas de prestation de peinture dans le cadre du marché)

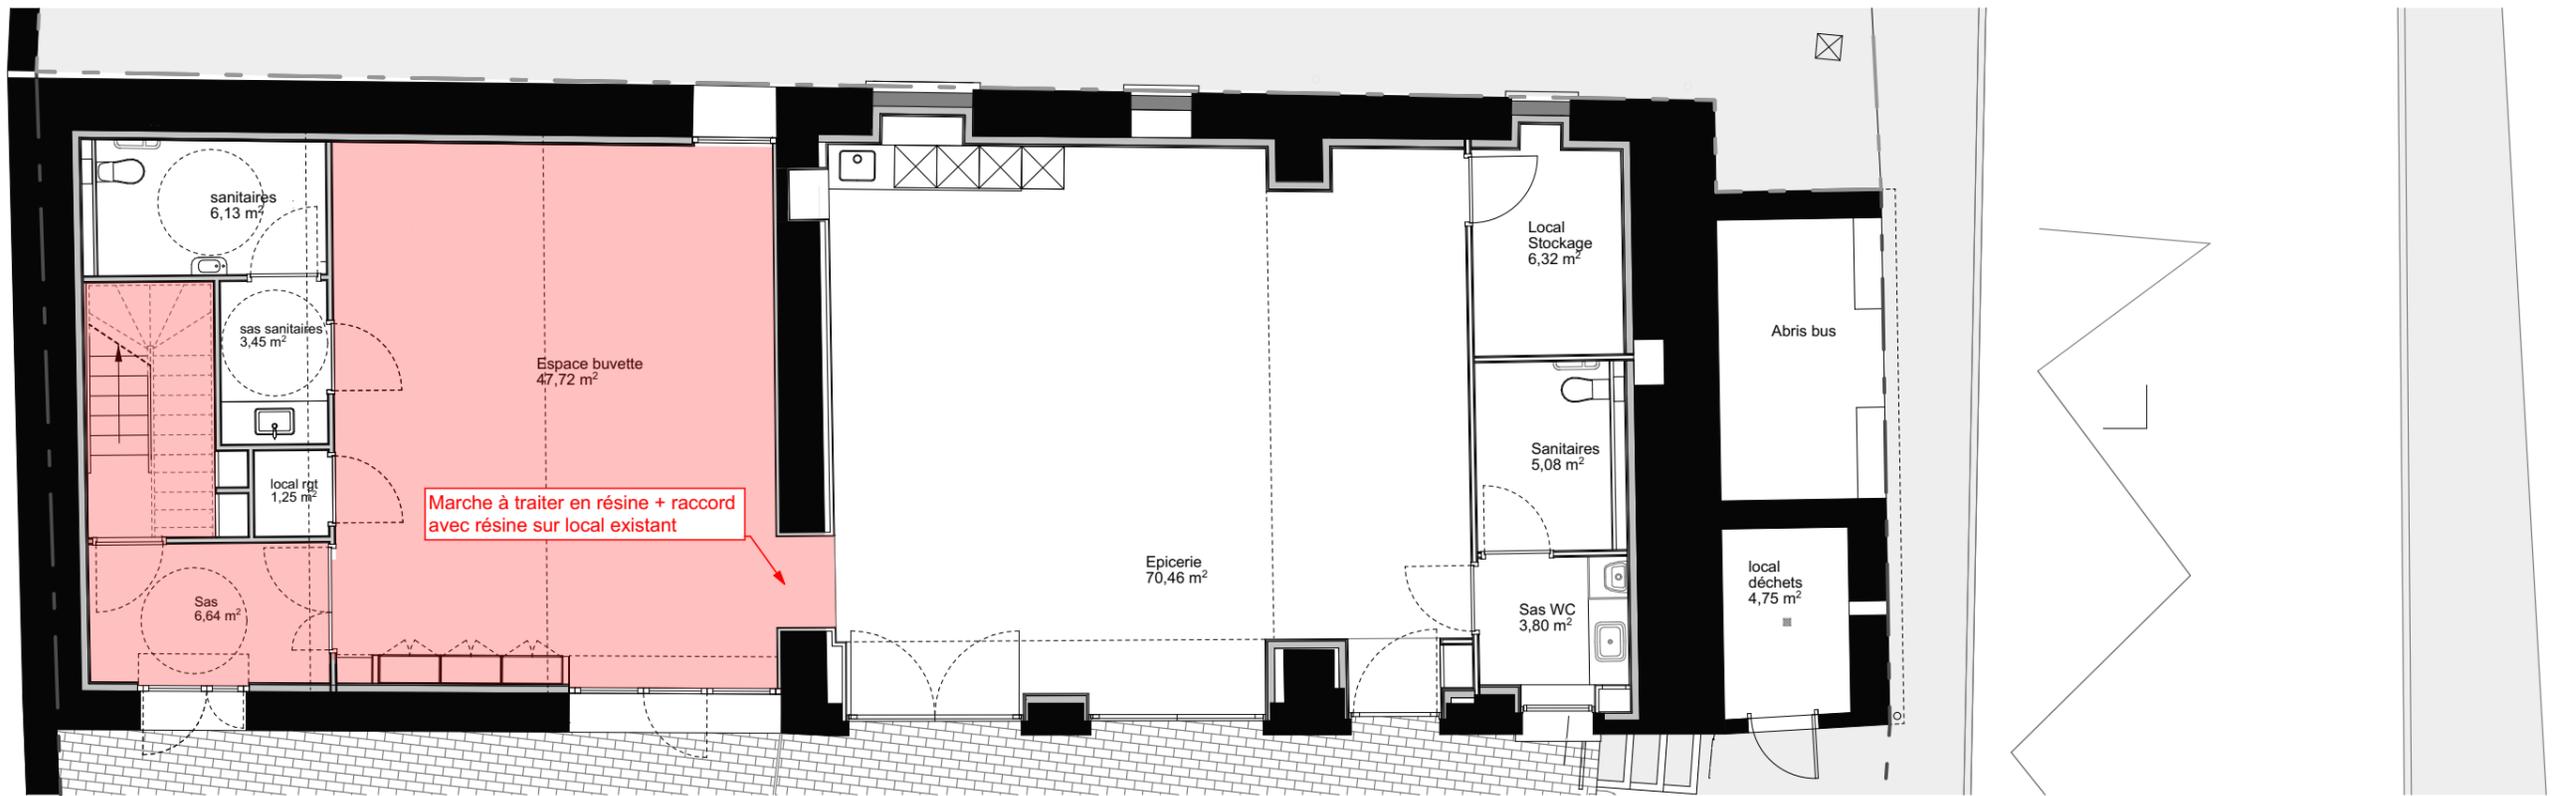

Plan de repérage: revêtement de sol en résine