


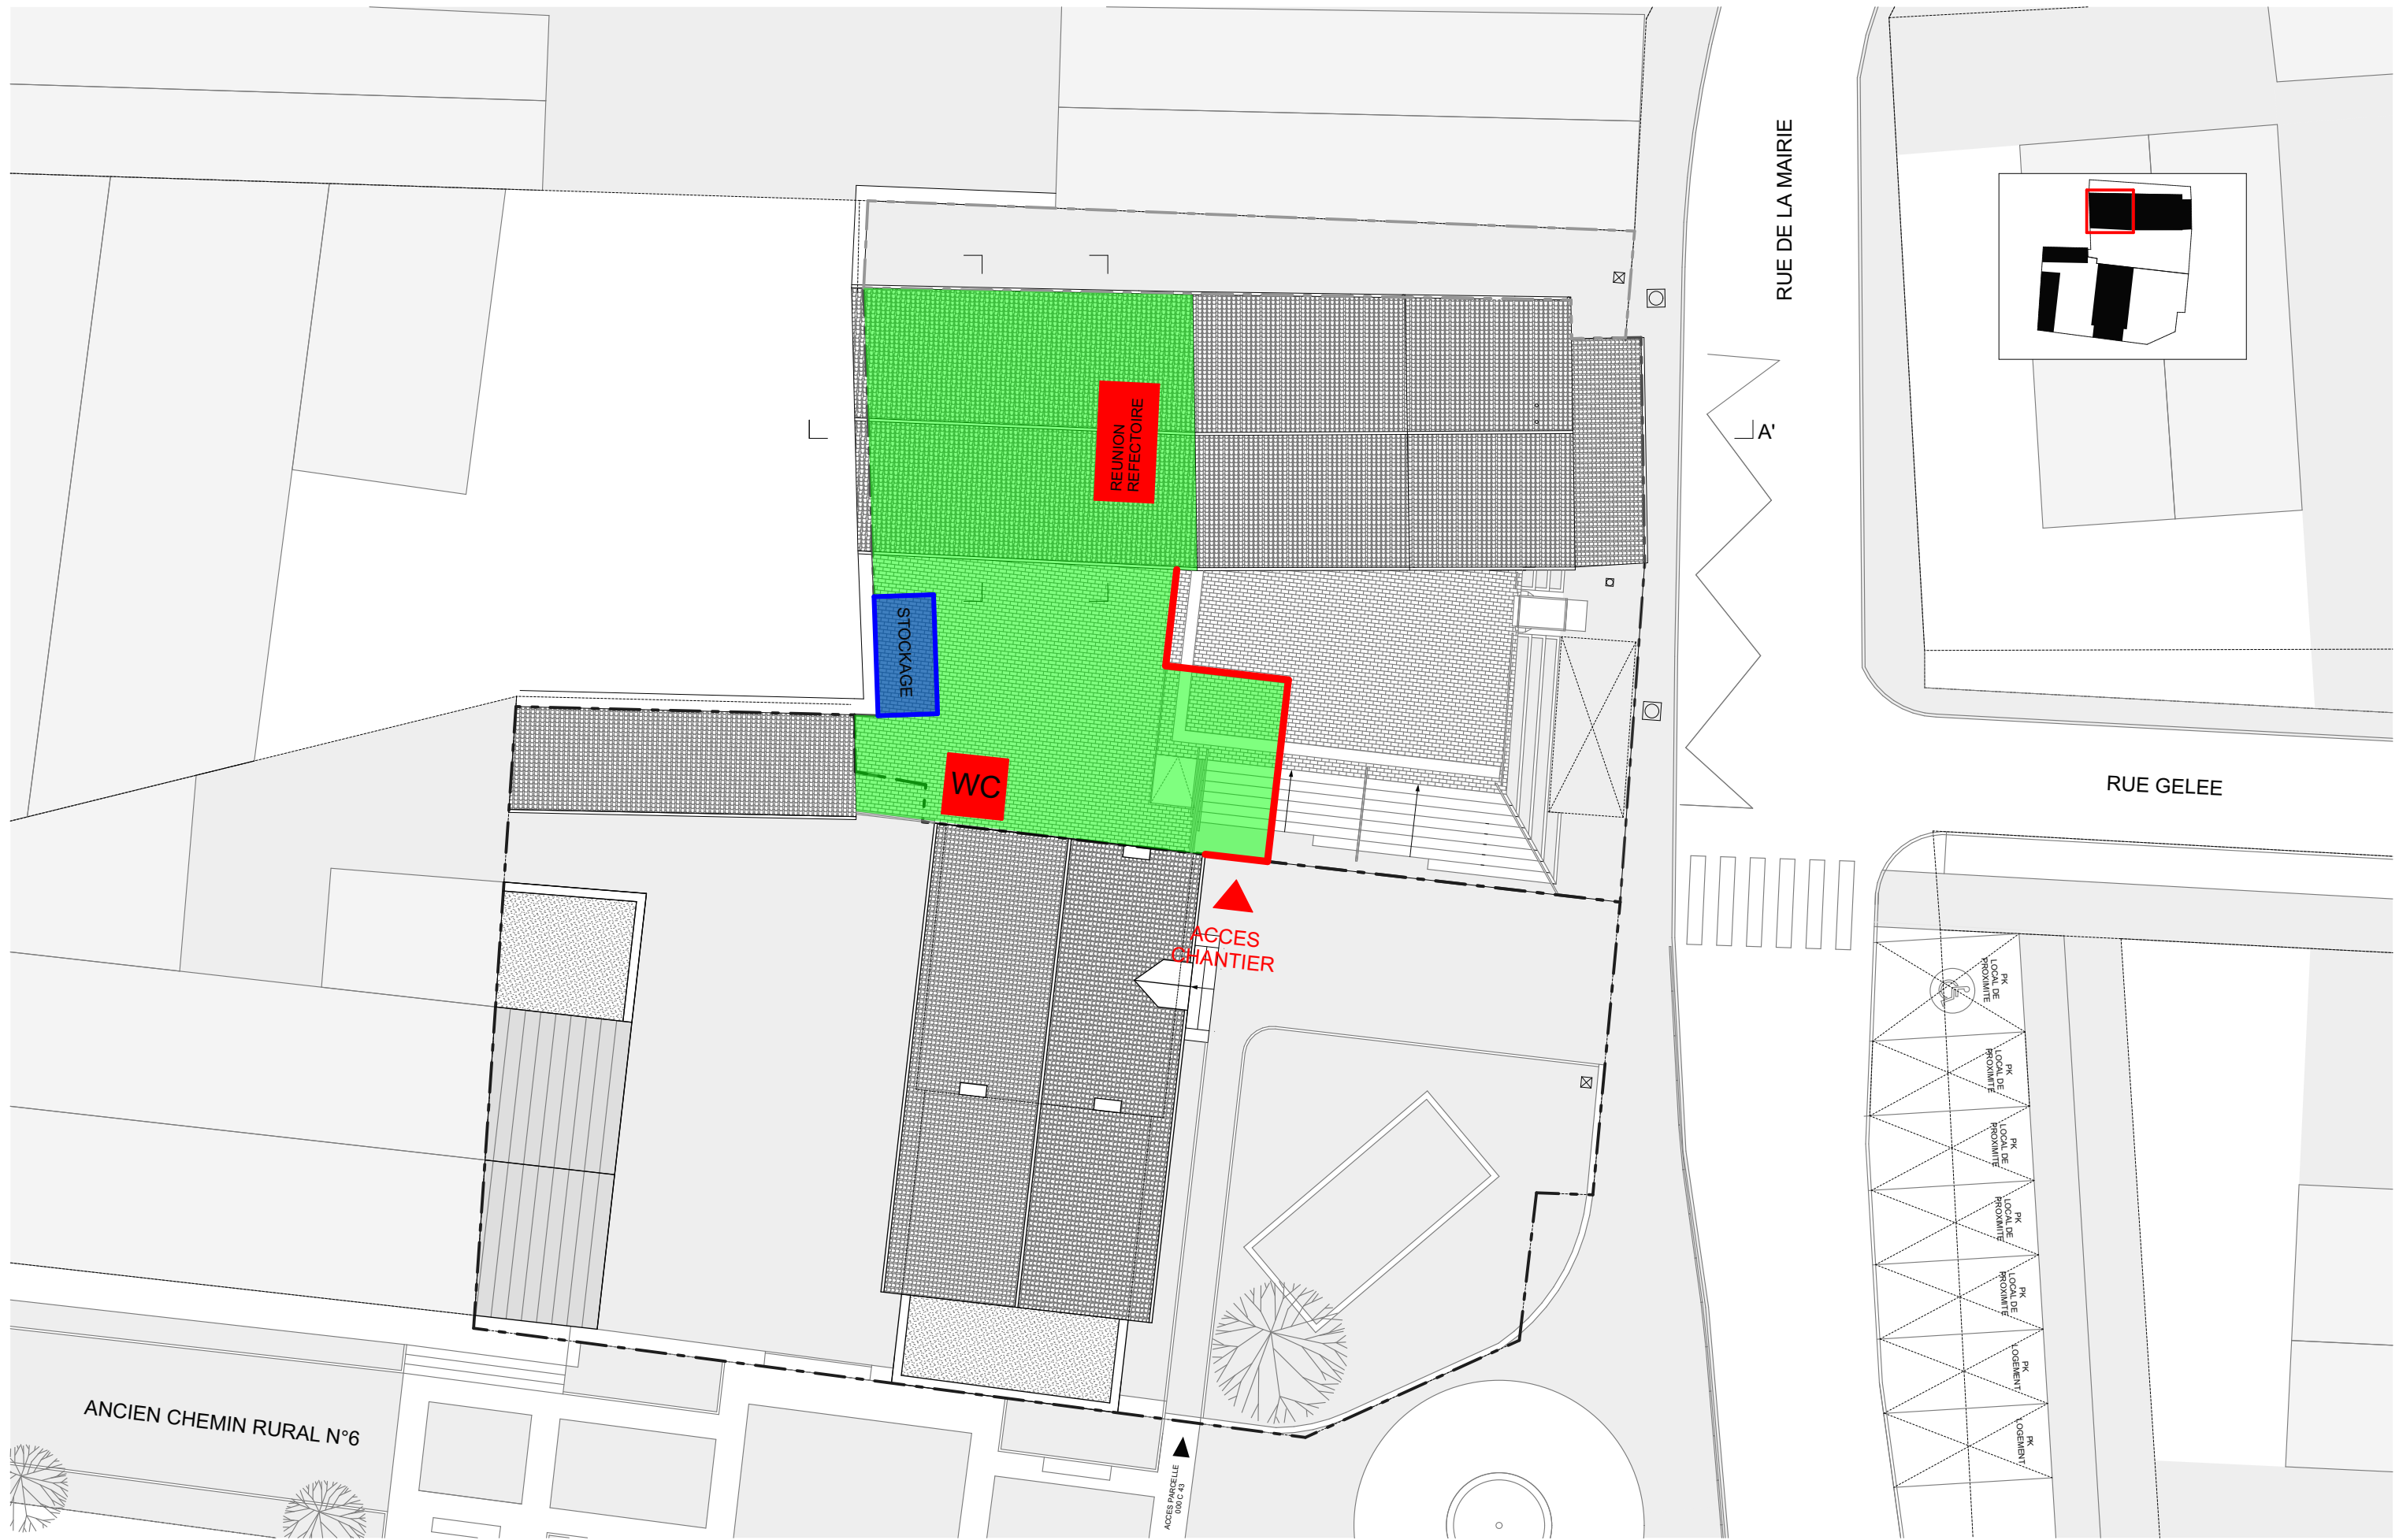

 Clôture de chantier

 Zone de chantier

Les gravois seront évacués à l'avancement par les différents lots

1:200