

**Herr Milan
Architectes**

15 rue Hégésippe Moreau
75 018 PARIS

06 72 01 34 32
06 86 30 09 32

contact@herrmilan.com

Mairie de Poigny

14, Rue de la Mairie
77 160 Poigny

06 64 00 08 54

Mairie-Poigny@wanadoo.fr


**Extension d'un local de proximité à Poigny
et Création d'un logement**

3, rue de la Mairie
77 160 Poigny


**Dossier PRO-DCE
Ind 0
Juin 2025**

PGG - PIECES GRAPHIQUES ARCHITECTURALES PDG




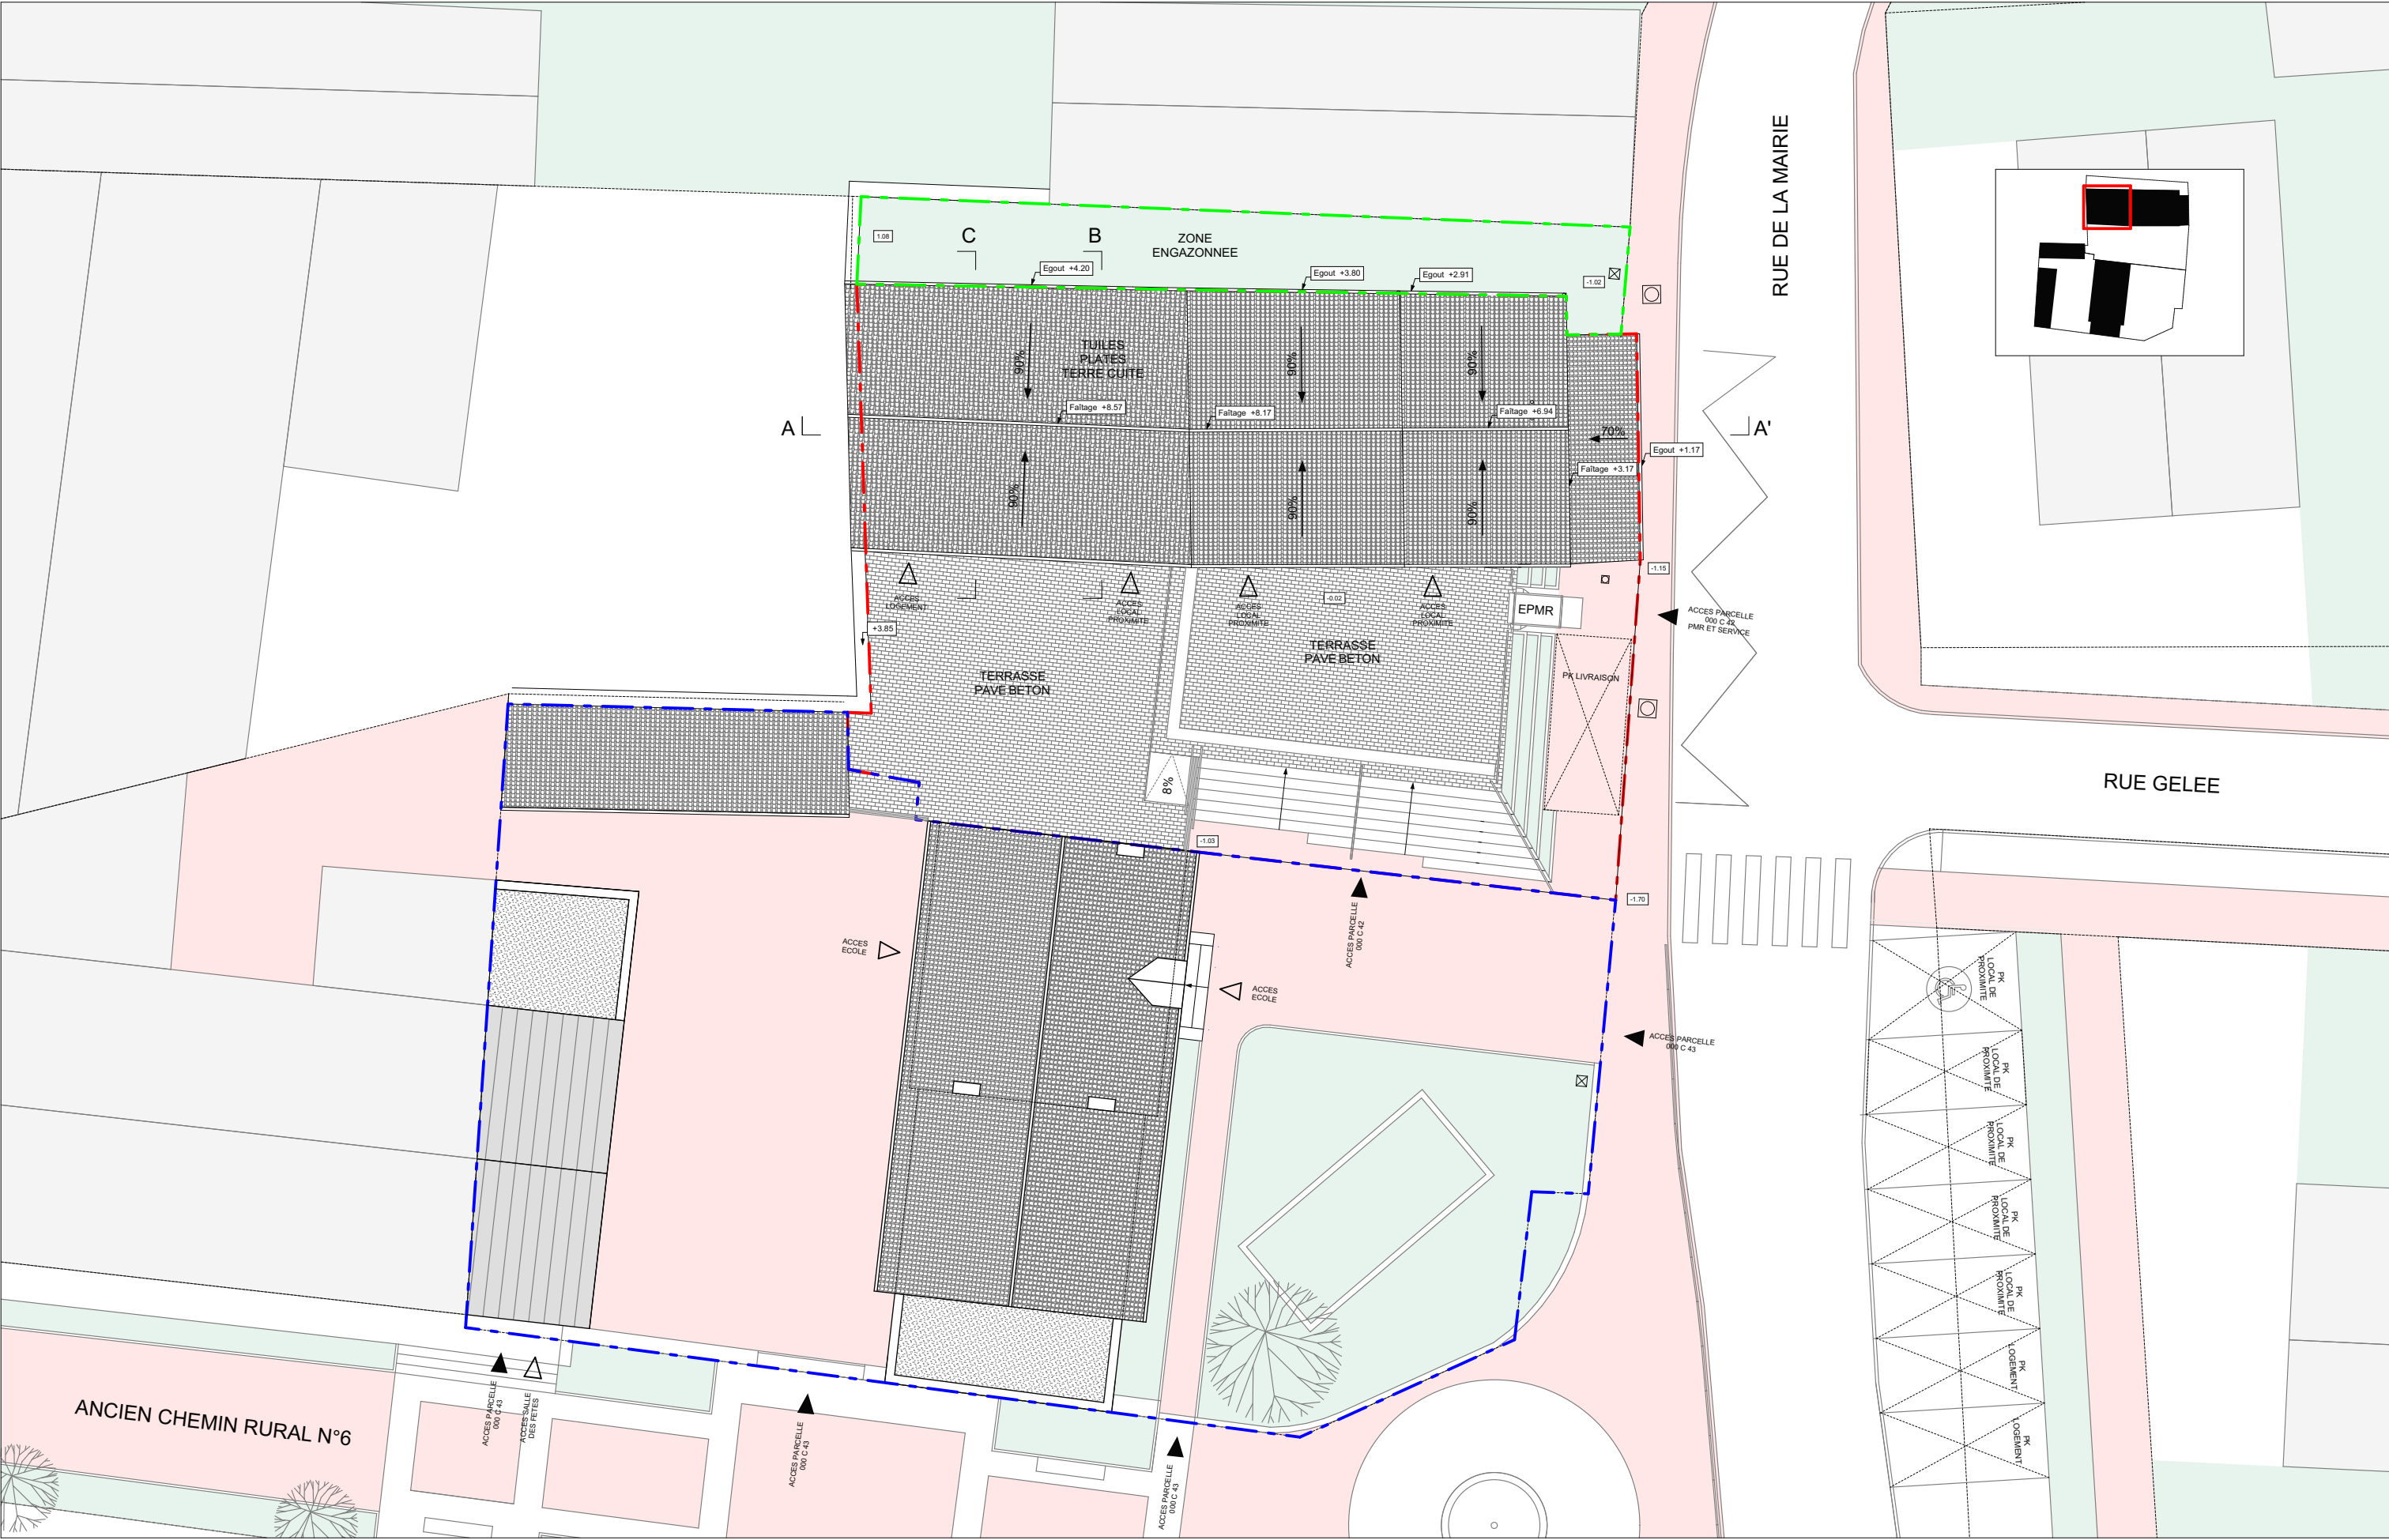

1:200

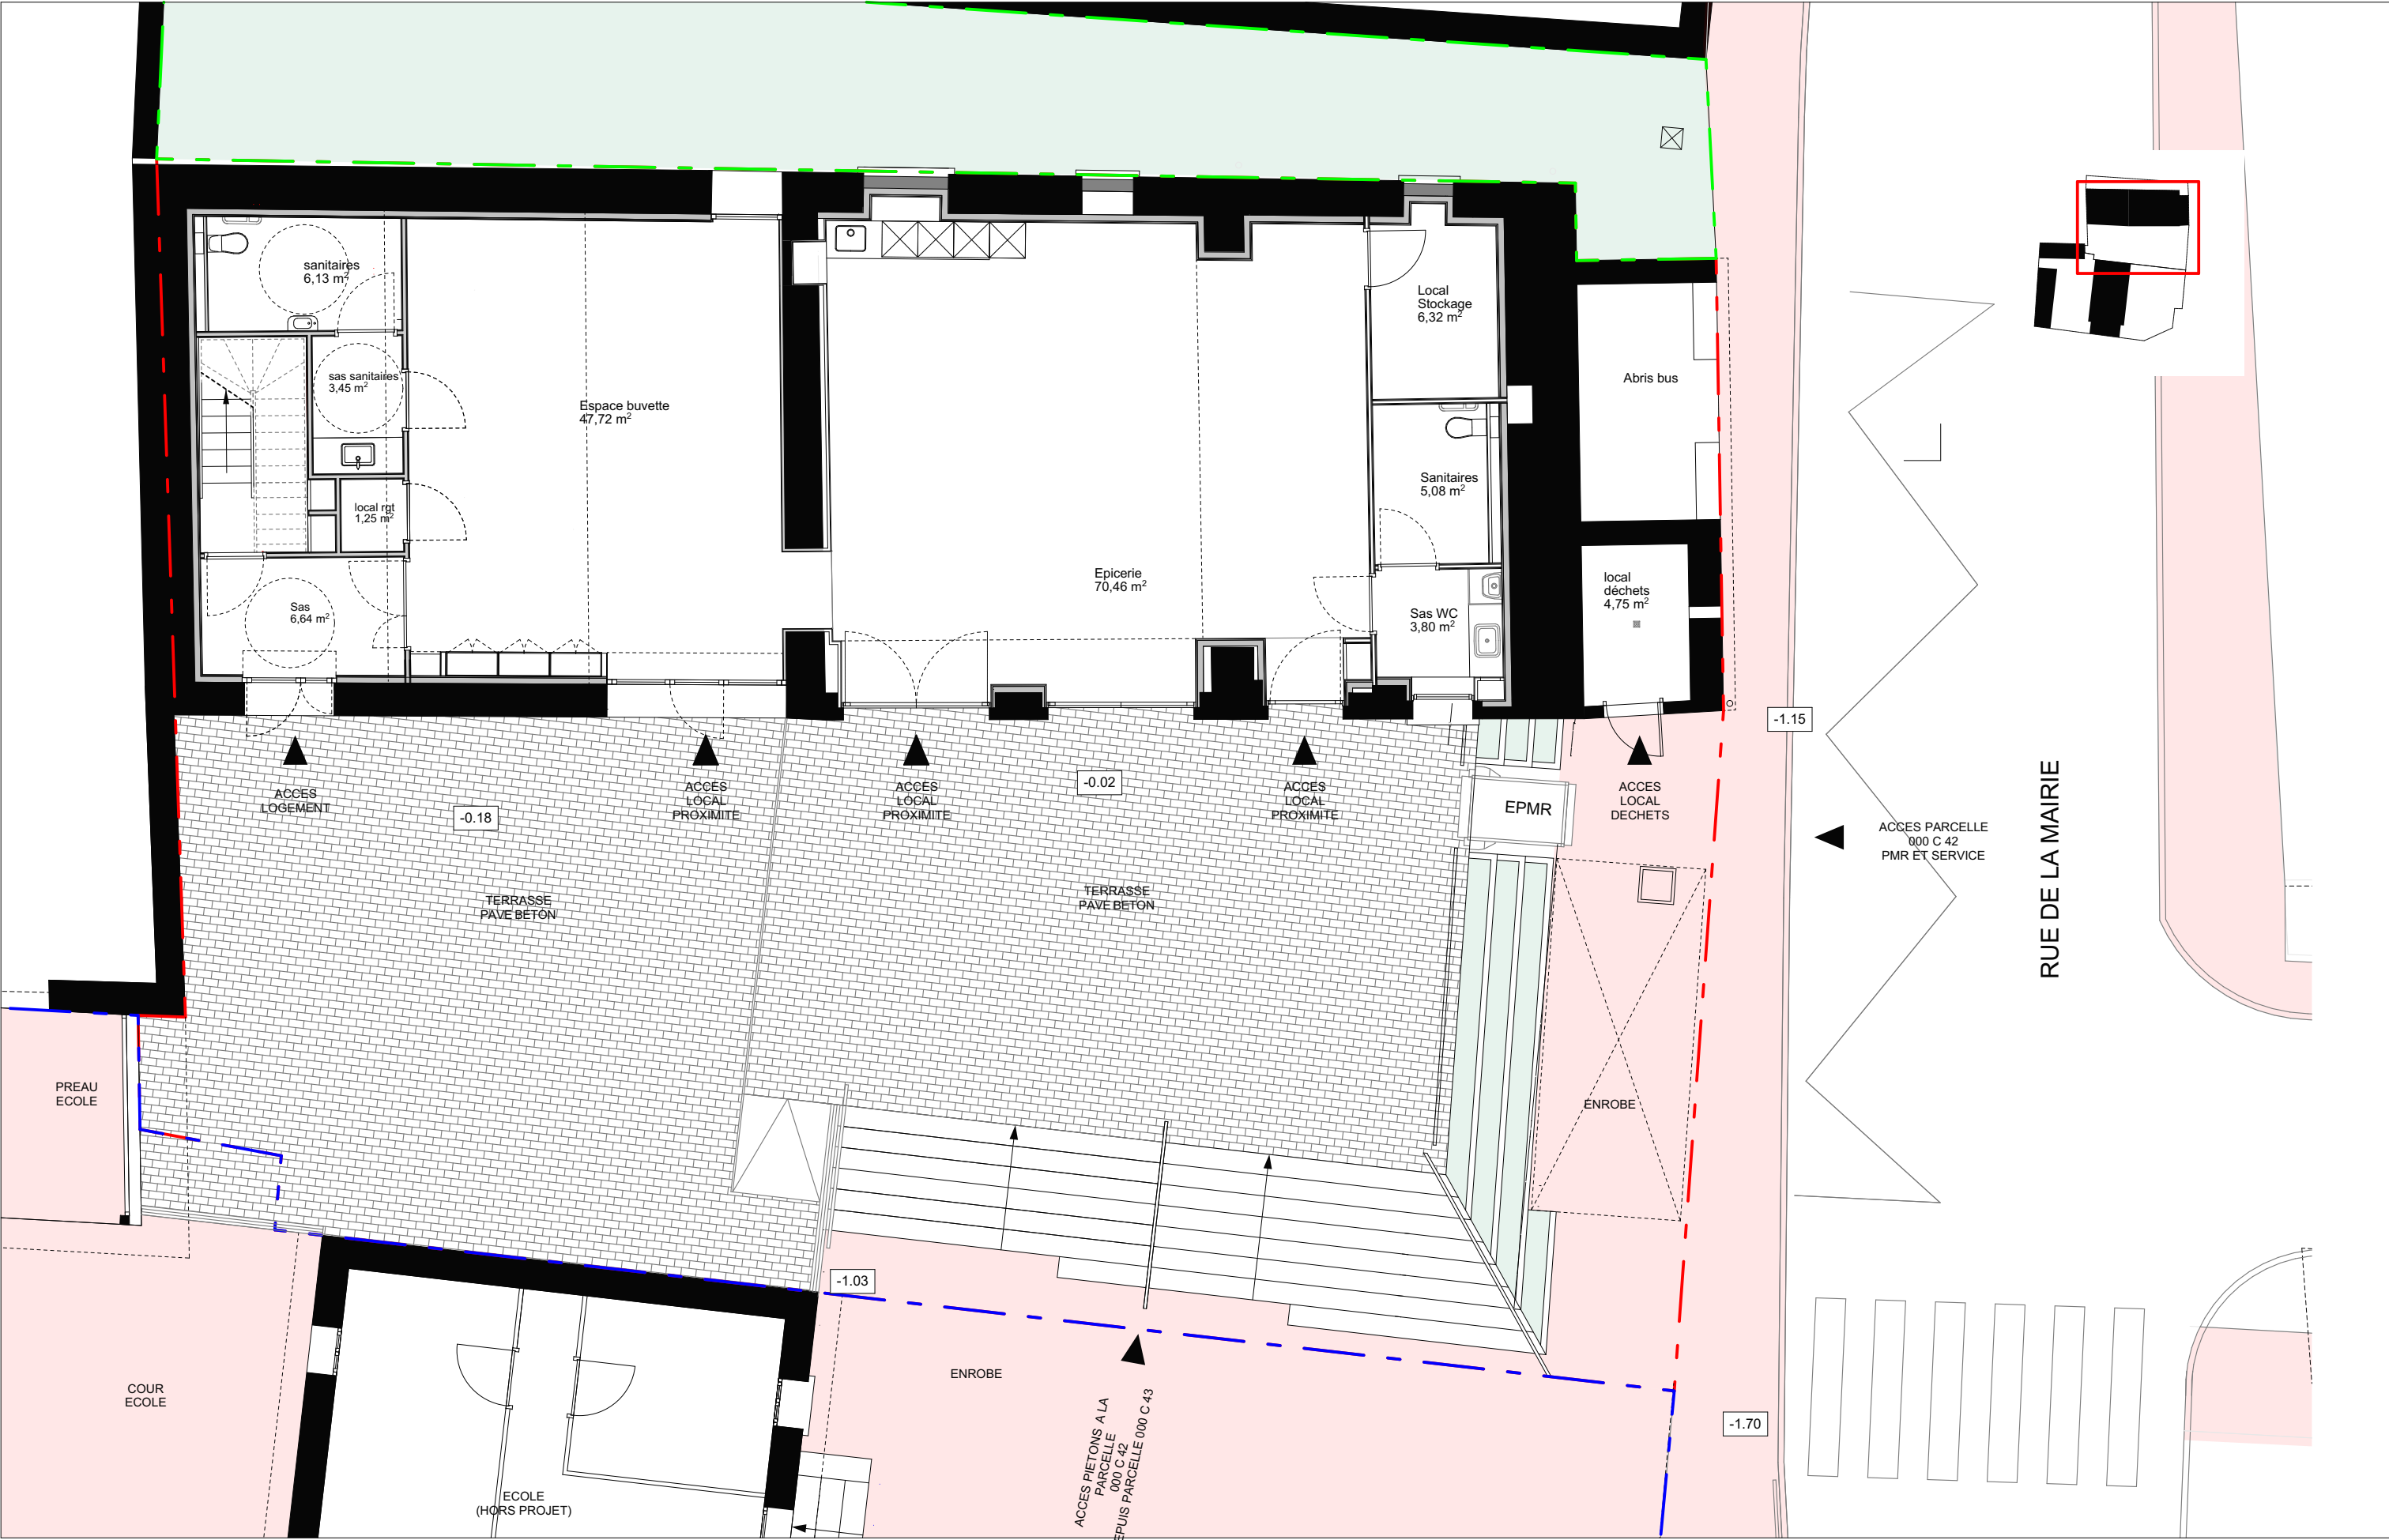

 LIMITE DE PARCELLE 000 C 42  LIMITE DE PARCELLE 000 C 43  LIMITE DE PARCELLE 000 C 41

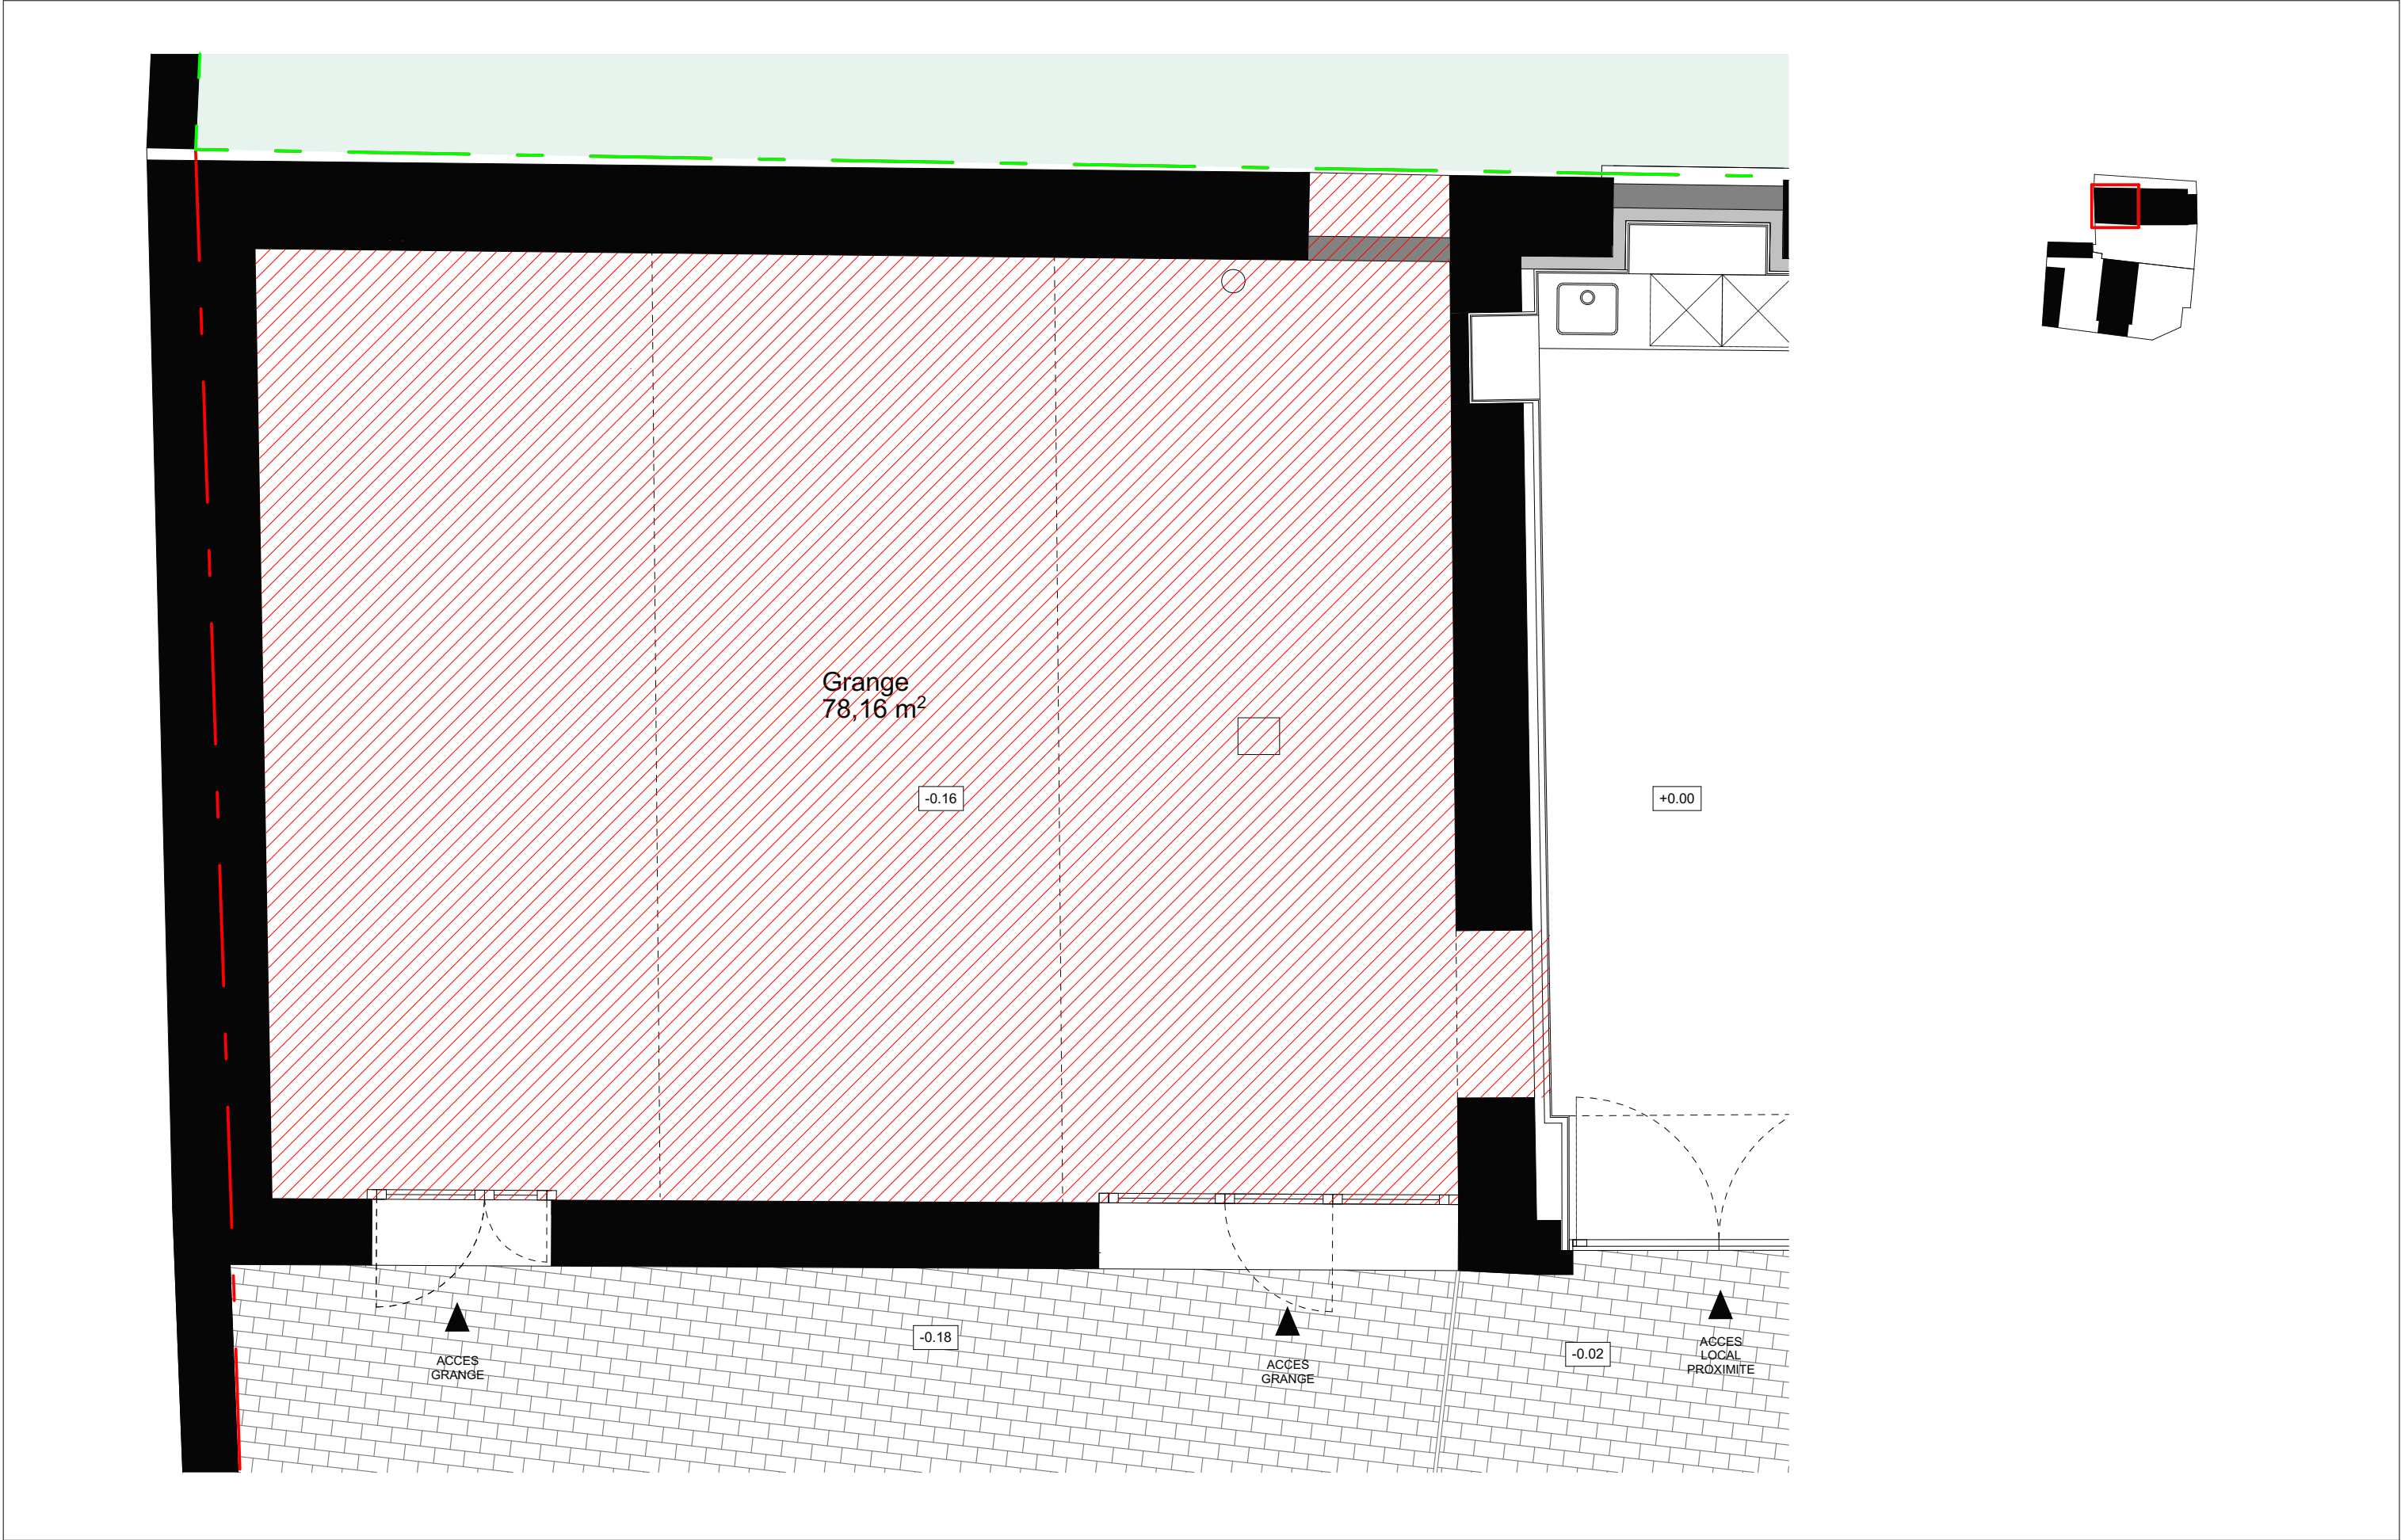

 ZONE DE PROJET

1:50



Herr Milan
Architectes

15 rue Hégésippe Moreau
75 018 PARIS
contact@herrmilan.com

Maitrise d'Ouvrage

Mairie de Poigny
14, rue de la Mairie
77 160 Poigny

HMA



PRO DCE


Oct 2024

PG.2.3

PLAN DE RDC - Existant - 1:50

Format doc. : A3

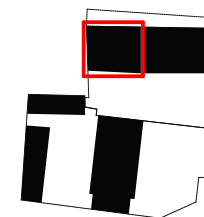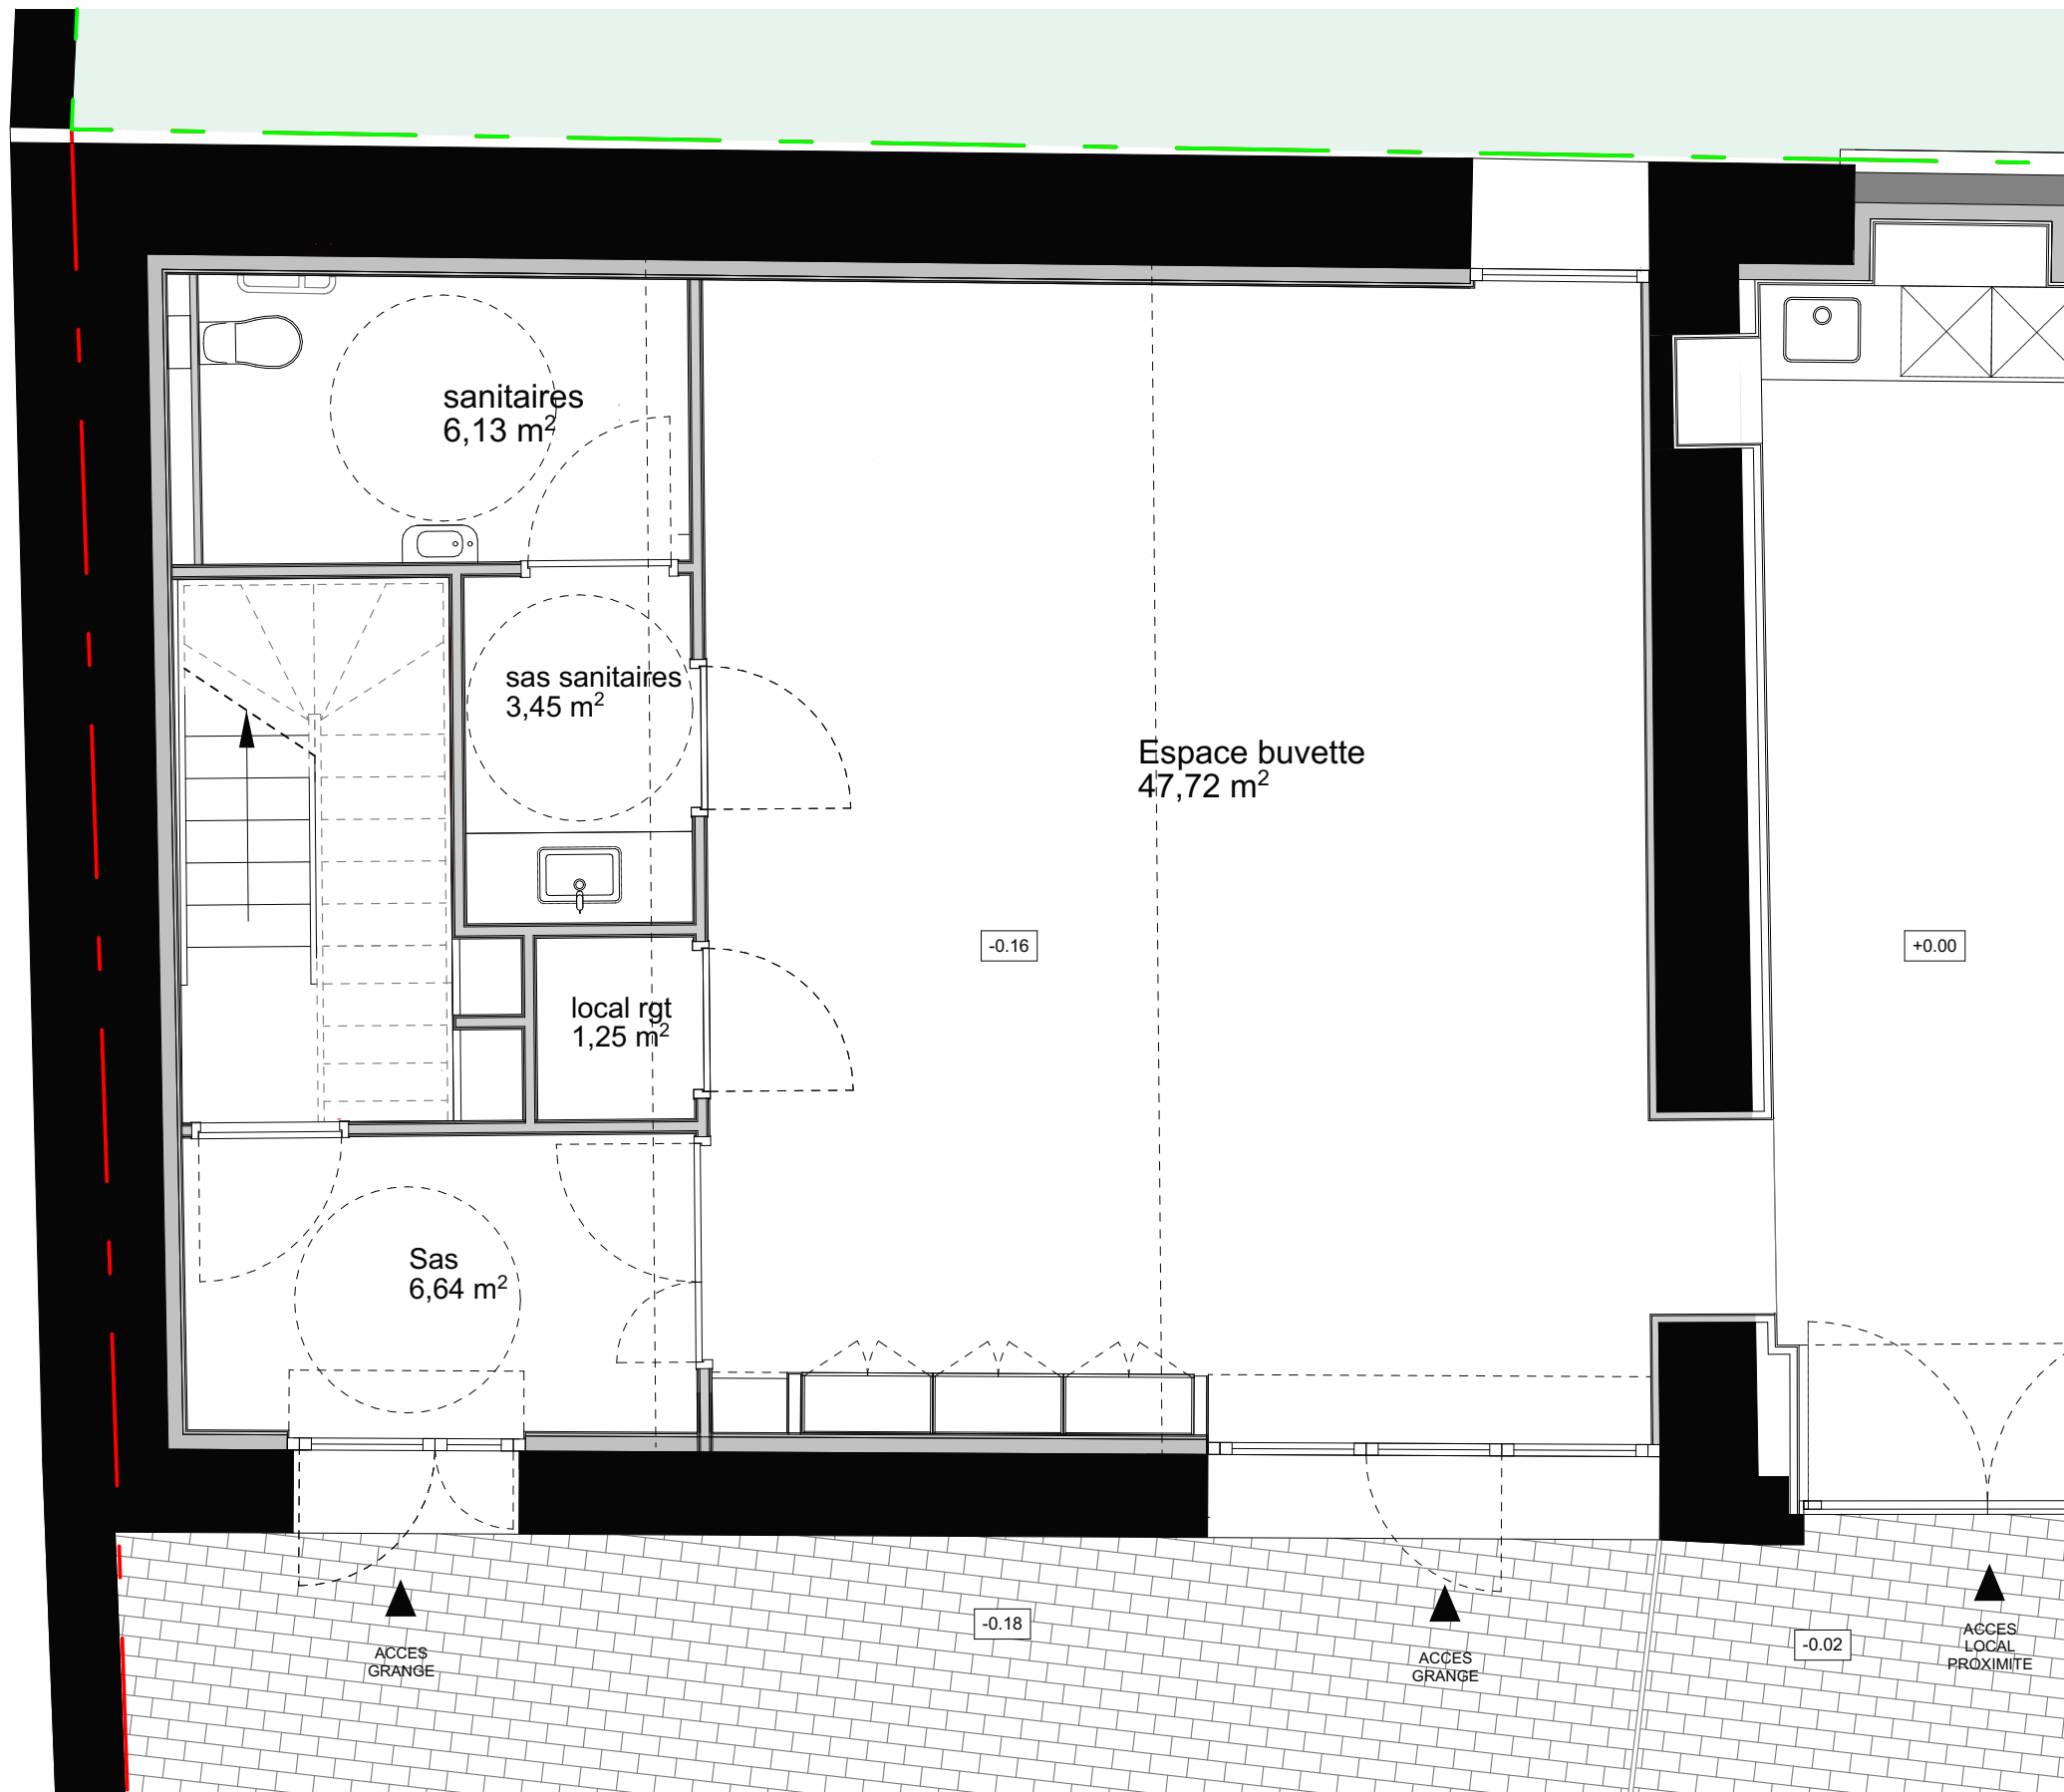

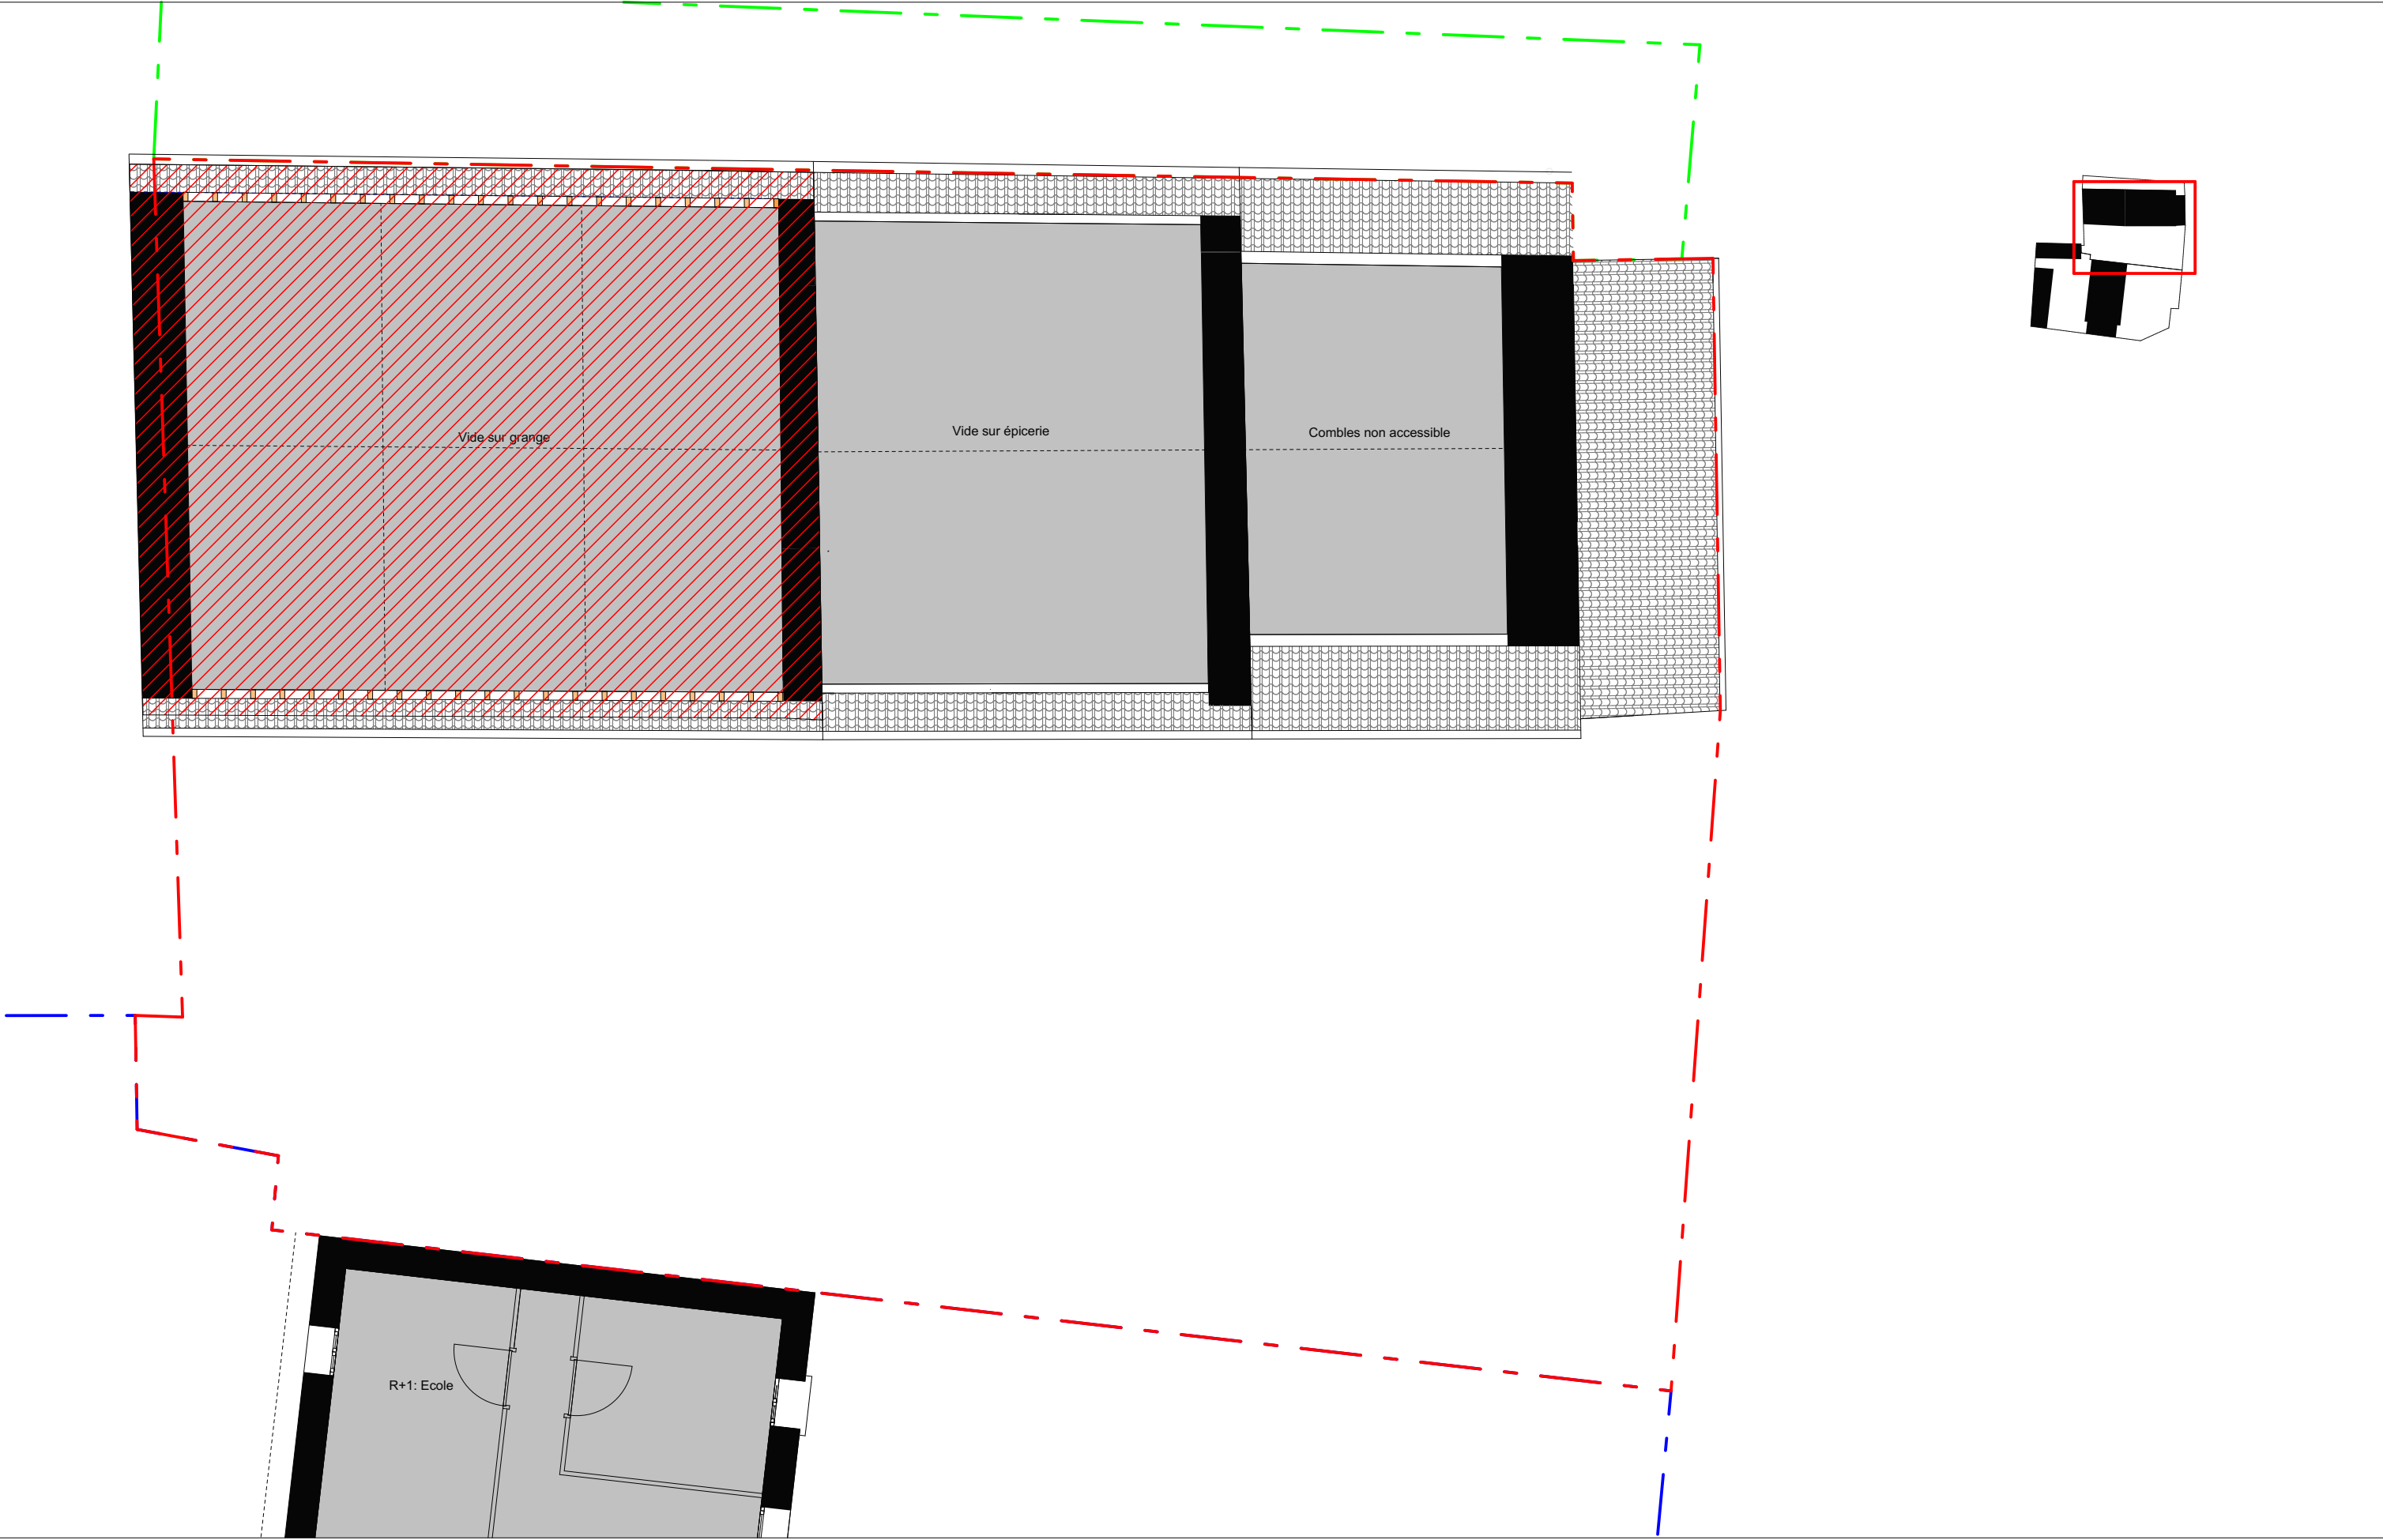

 ZONE DE PROJET



 LIMITE DE PARCELLE 000 C 42

 LIMITE DE PARCELLE 000 C 43

 LIMITE DE PARCELLE 000 C 41



HORS PROJET **LIMITE DE PARCELLE 000 C 42** **LIMITE DE PARCELLE 000 C 43** **LIMITE DE PARCELLE 000 C 41**

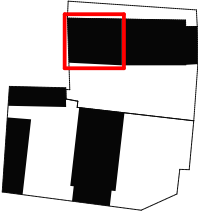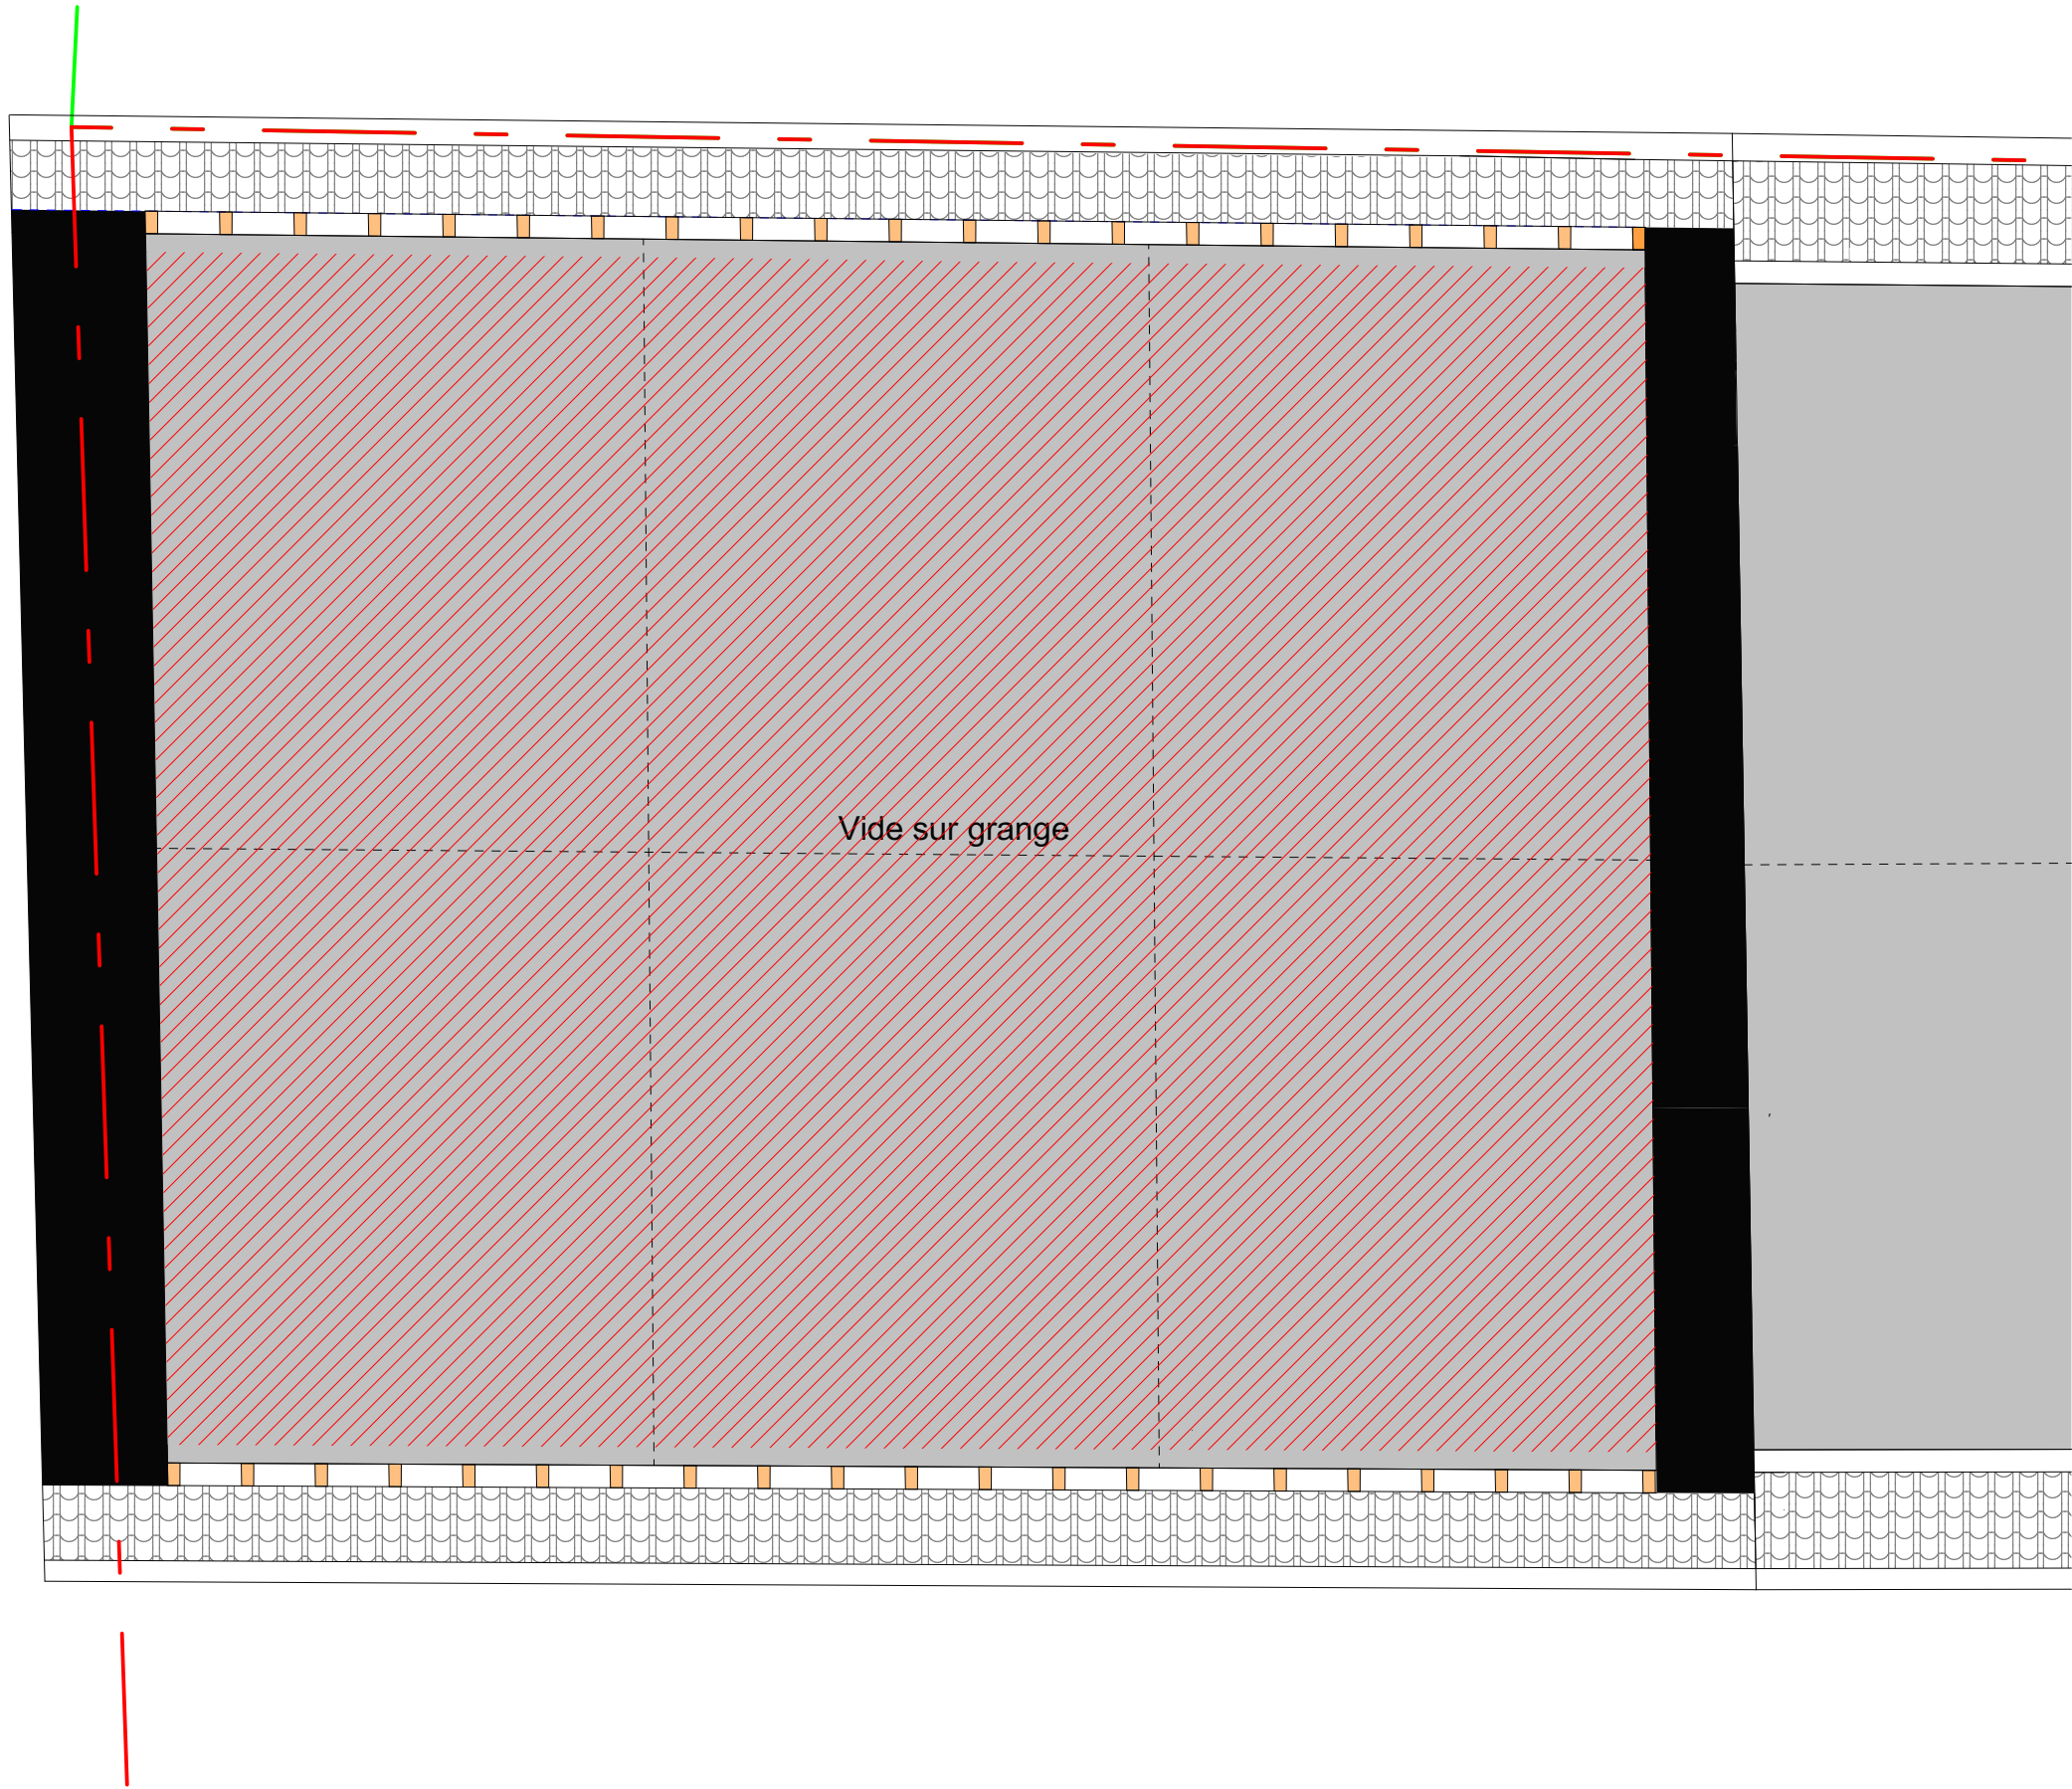

ZONE DE PROJET



LIMITE DE PARCELLE 000 C 42



LIMITE DE PARCELLE 000 C 43



LIMITE DE PARCELLE 000 C 41



Herr Milan
Architectes

15 rue Hégésippe Moreau
75 018 PARIS
contact@herrmilan.com

Maitrise d'Ouvrage

Mairie de Poigny
14, rue de la Mairie
77 160 Poigny

HMA

PRO DCE



Oct 2024

PG.2.7

PLAN DES COMBLES - Existant - 1:50

Format doc. : A3

1:50

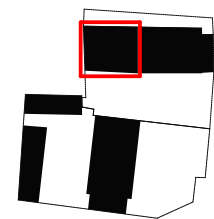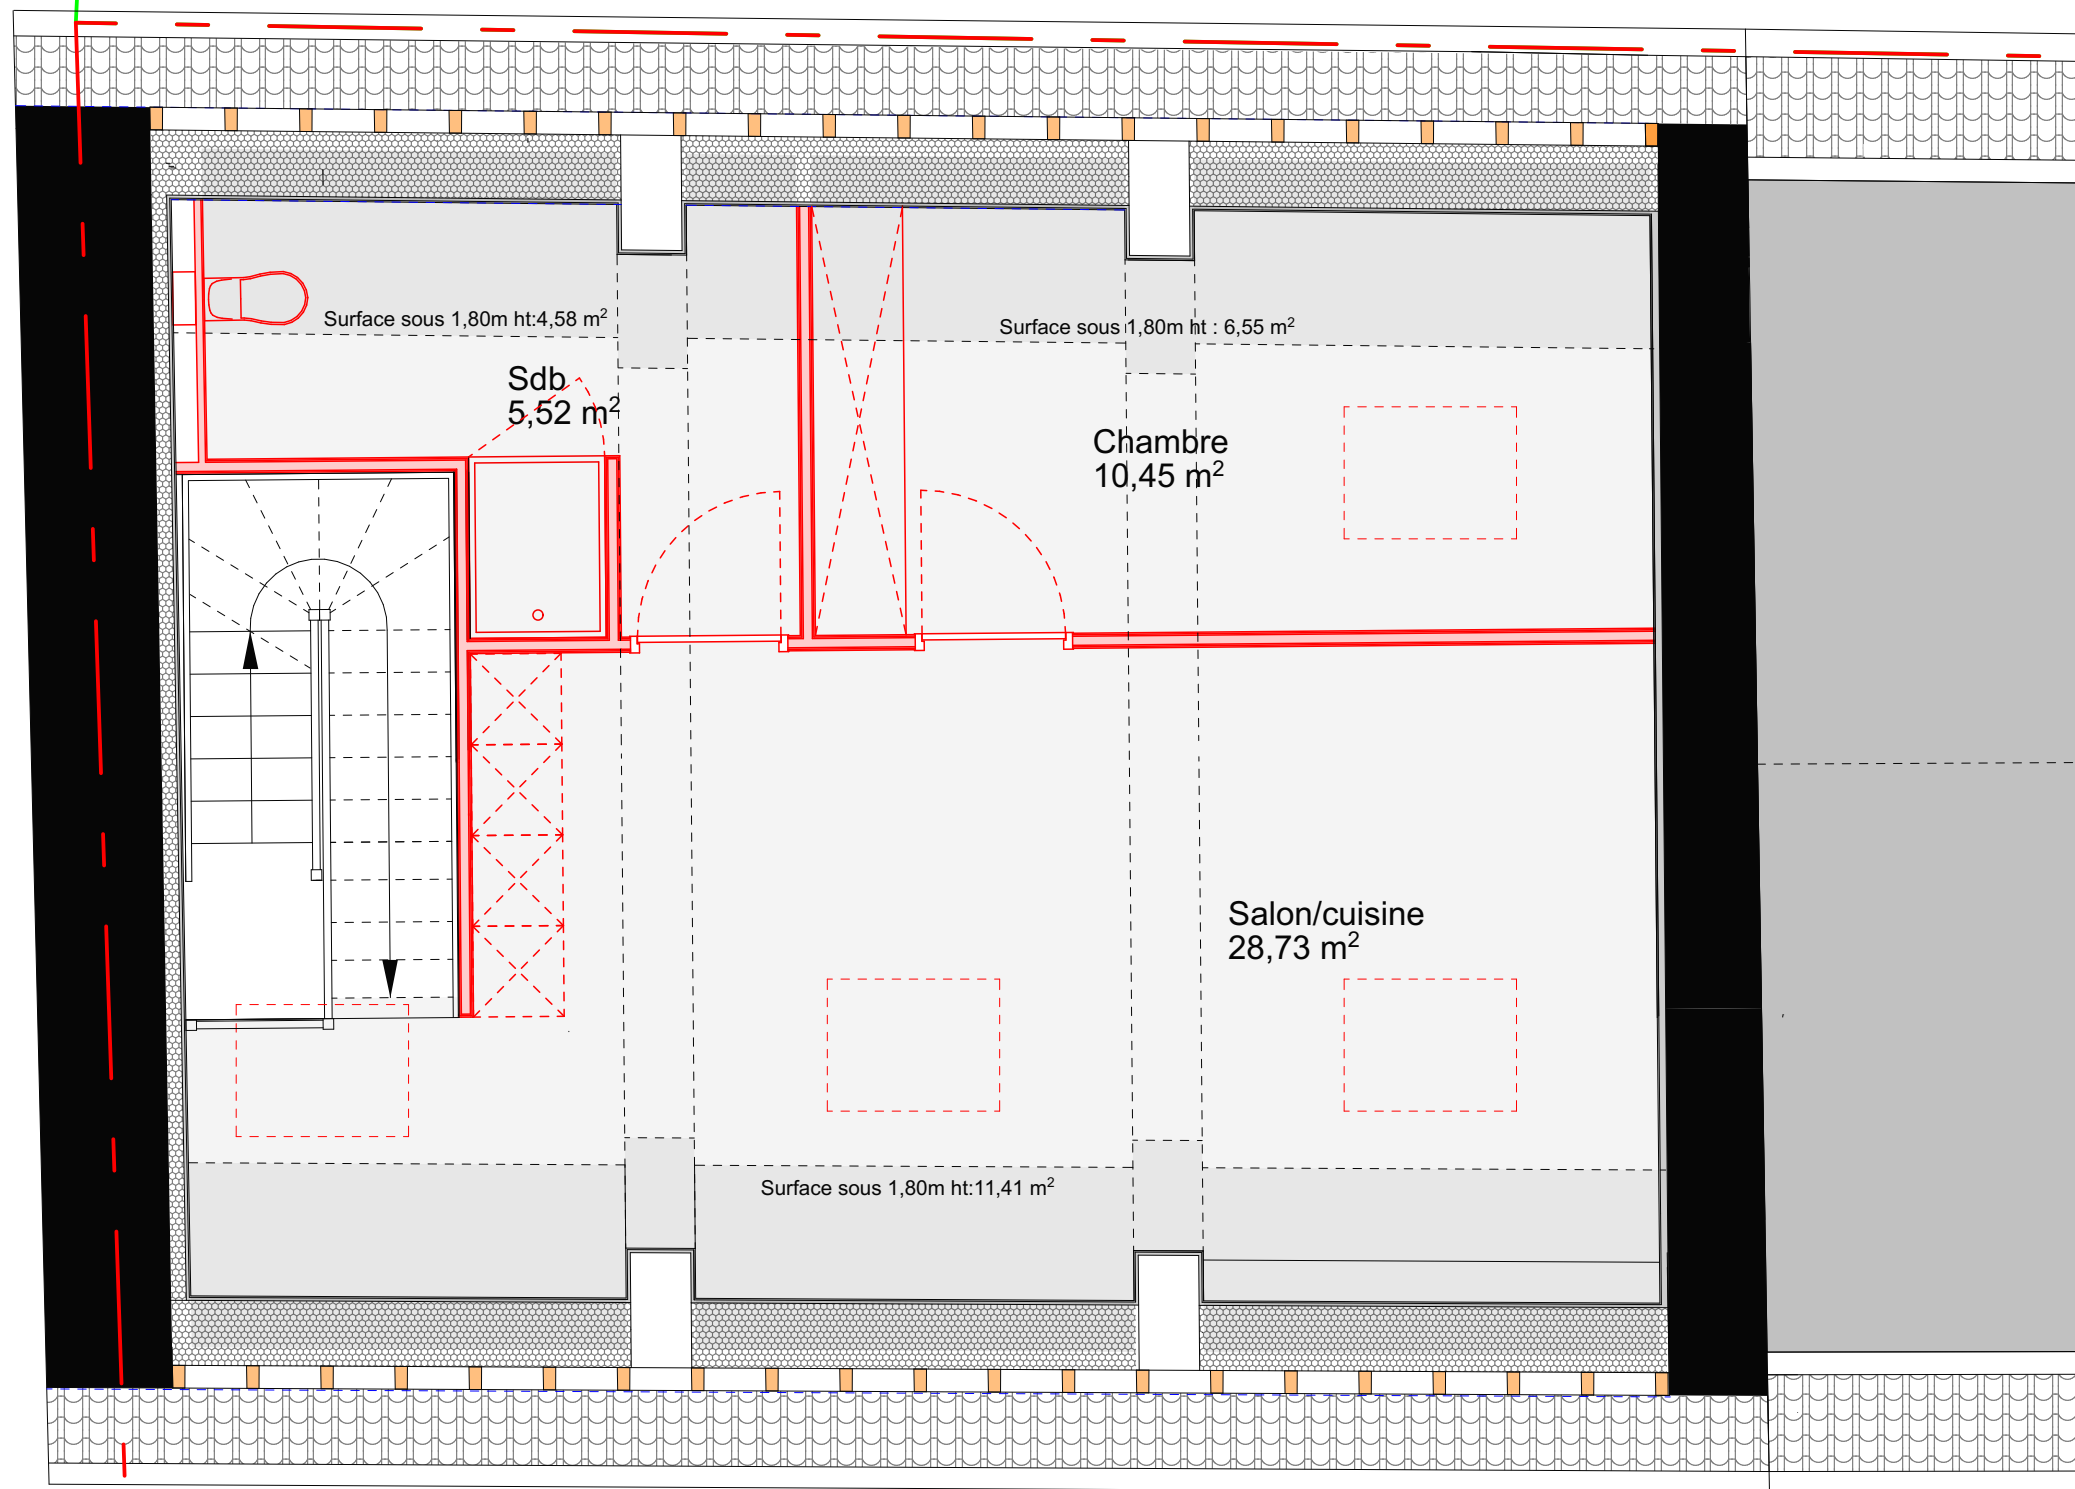

HORS PROJET



LIMITE DE PARCELLE 000 C 42



LIMITE DE PARCELLE 000 C 43



LIMITE DE PARCELLE 000 C 41



Herr Milan
Architectes

15 rue Hégésippe Moreau
75 018 PARIS
contact@herrmilan.com

Maitrise d'Ouvrage

Mairie de Poigny
14, rue de la Mairie
77 160 Poigny

HMA

PRO DCE


Oct 2024

PG.2.8


PLAN DES COMBLES - Projet - 1:50

Format doc. : A3

1:50

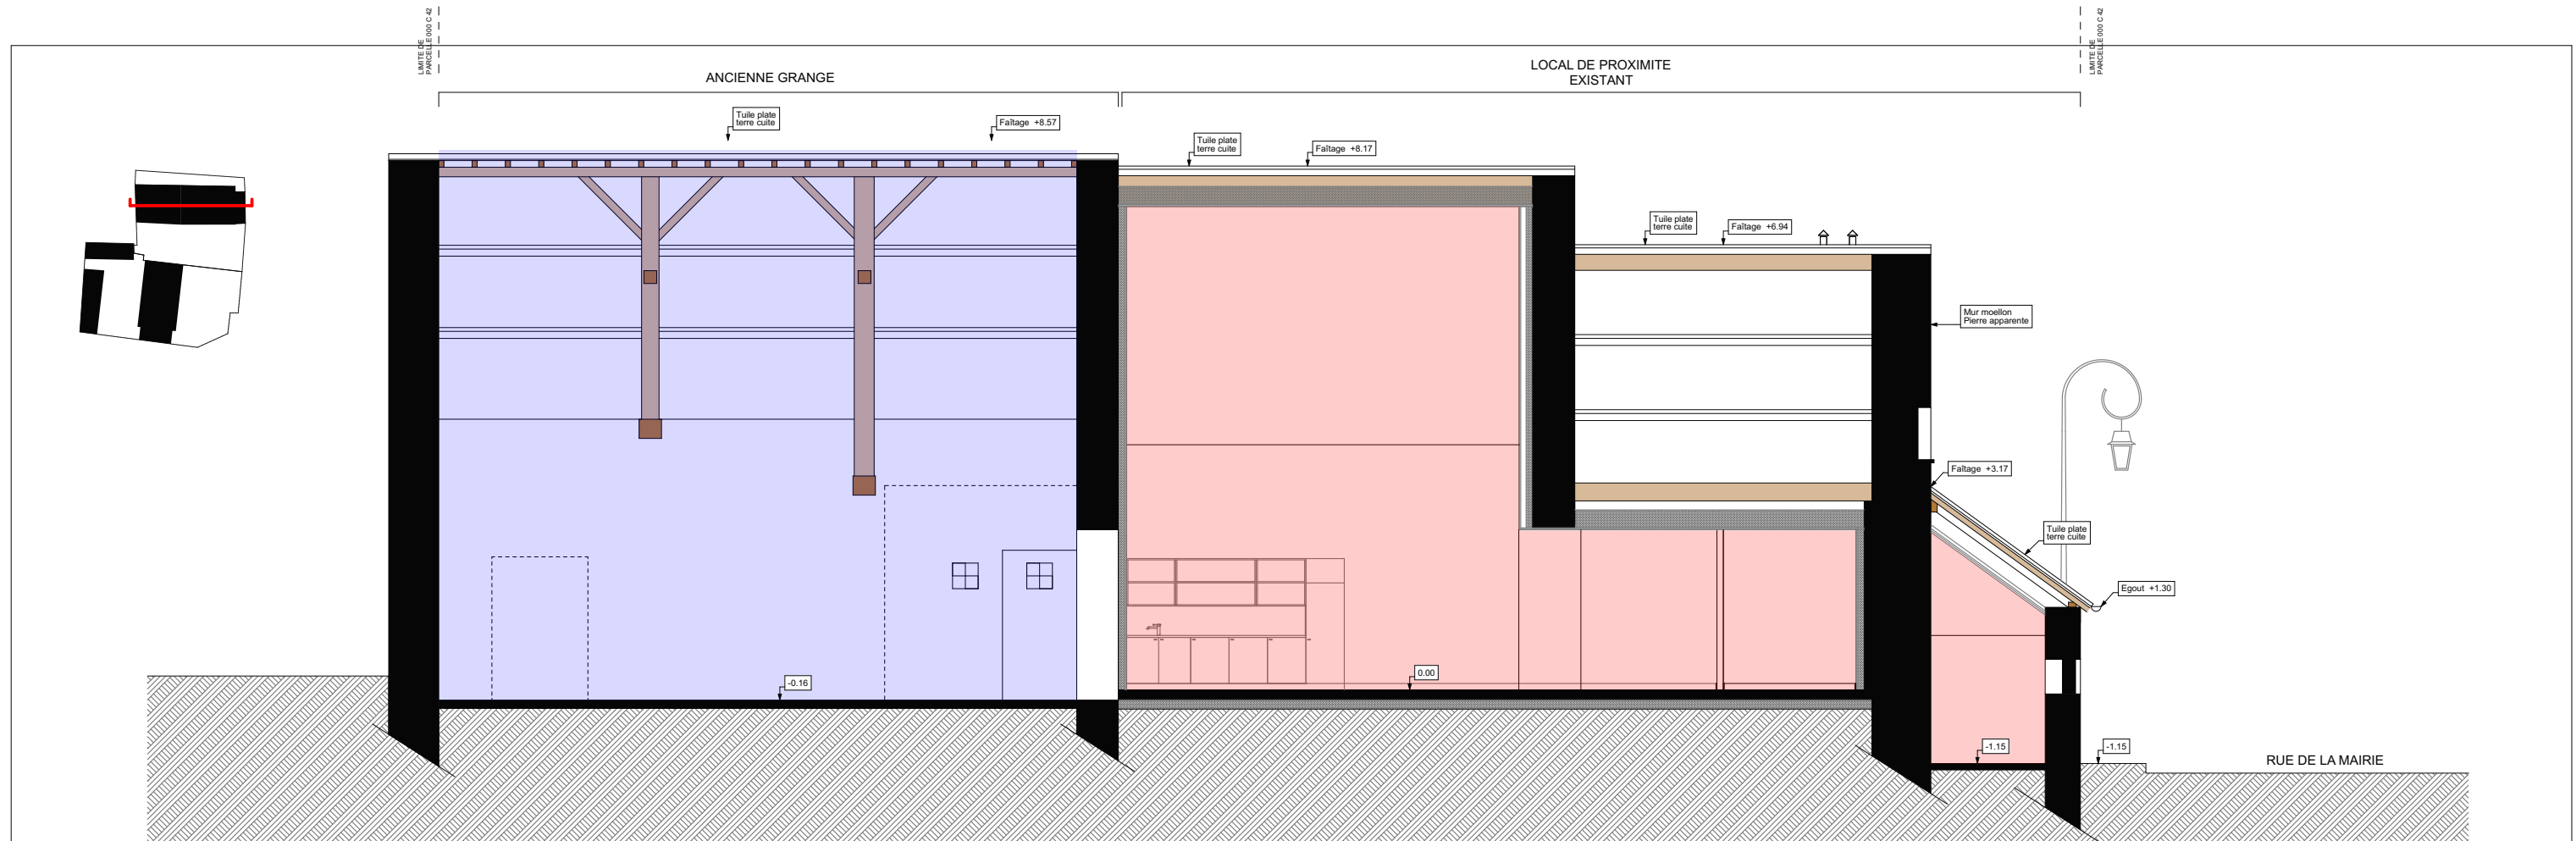

COUPE AA- EXISTANT

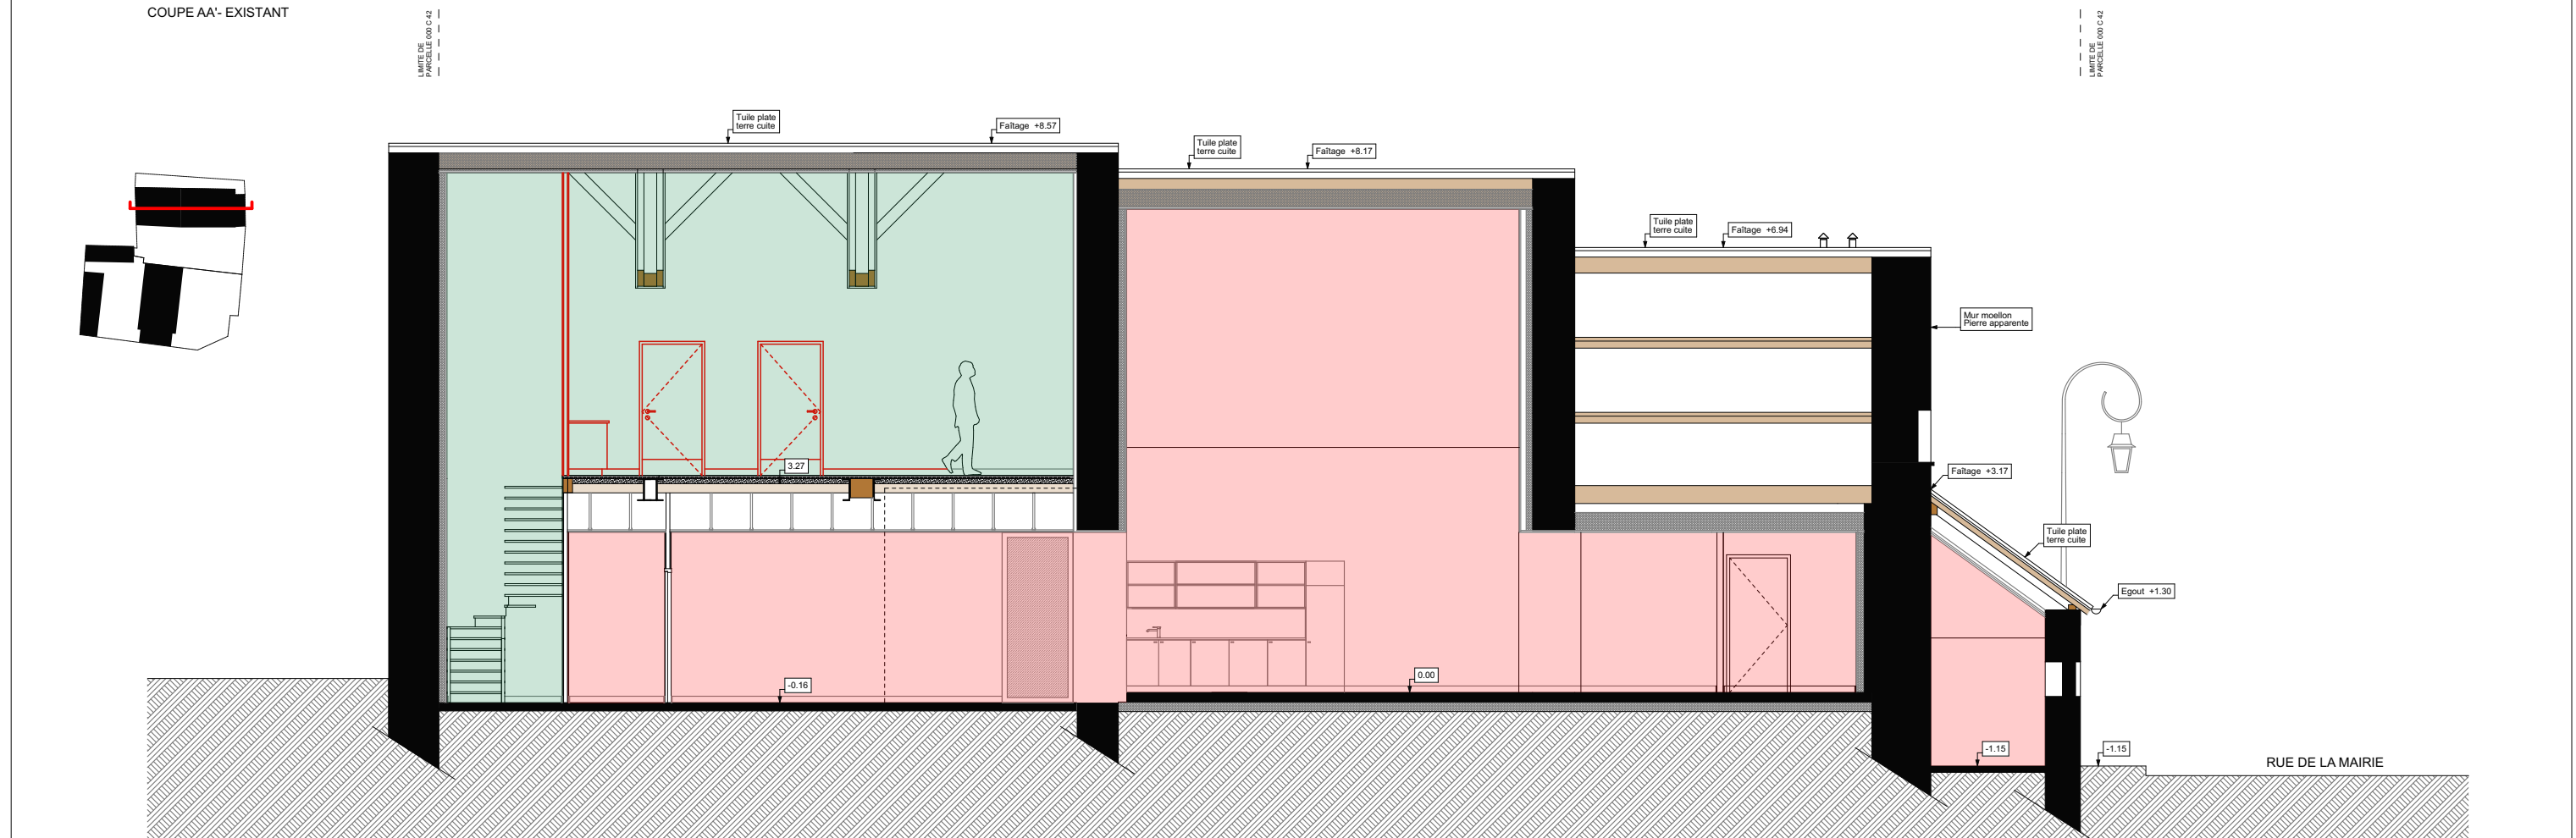

COUPE AA- PROJET

ZONE DE PROJET - ANCIENNE GRANGE
 LOCAL DE PROXIMITE
 LOGEMENT
 HORS PROJET

1:100



Herr Milan
Architectes

15 rue Hégésippe Moreau
75 018 PARIS
contact@herrmilan.com

Maitrise d'Ouvrage

Mairie de Poigny
14, rue de la Mairie
77 160 Poigny

HMA



PRO DCE

Oct 2024



PG 3.1

PLAN DE COUPE AA' - Existant/Projet


Format doc. : A3

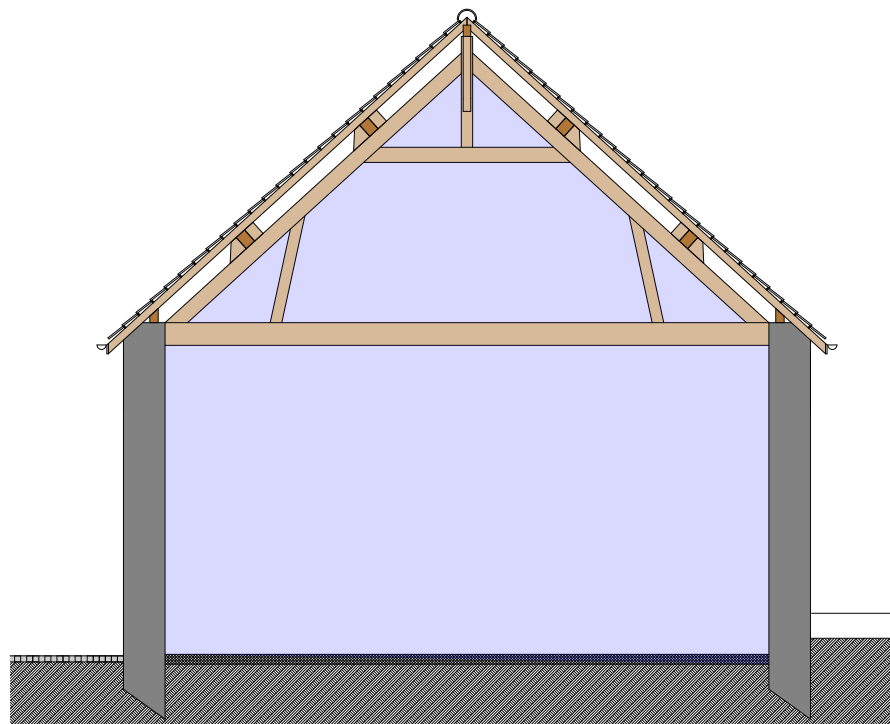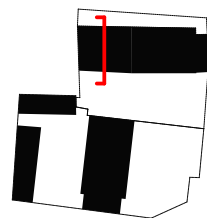


COUPE BB'- EXISTANT

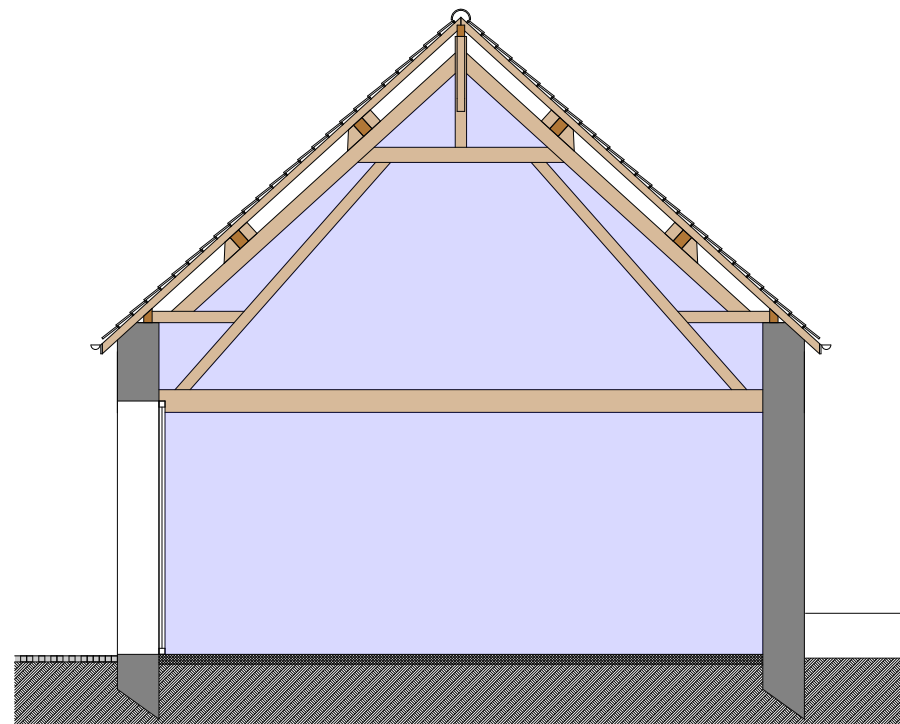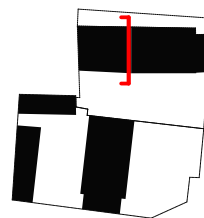

COUPE CC'- EXISTANT

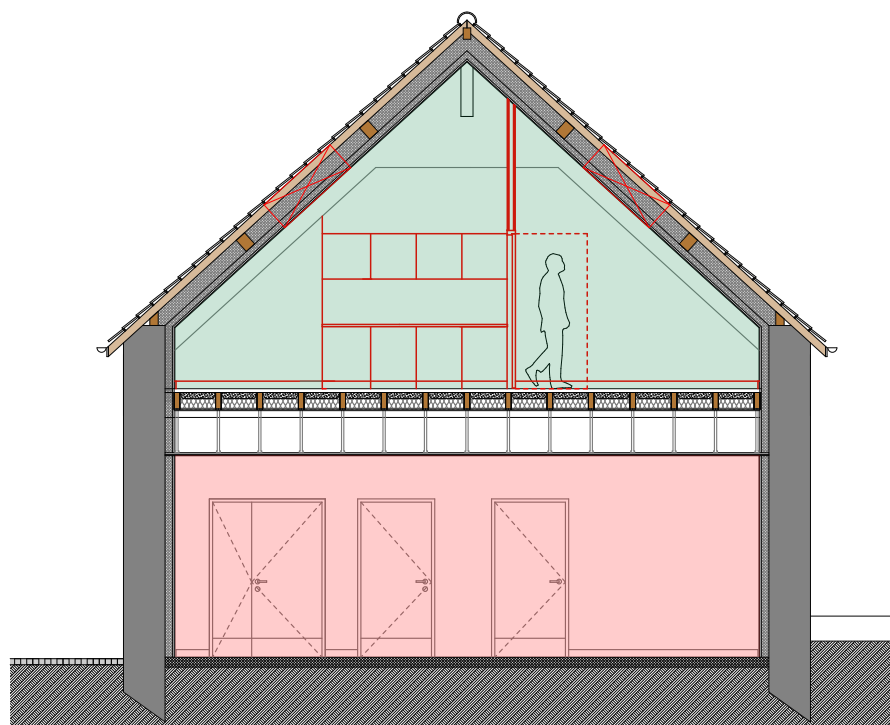

COUPE BB'- PROJET

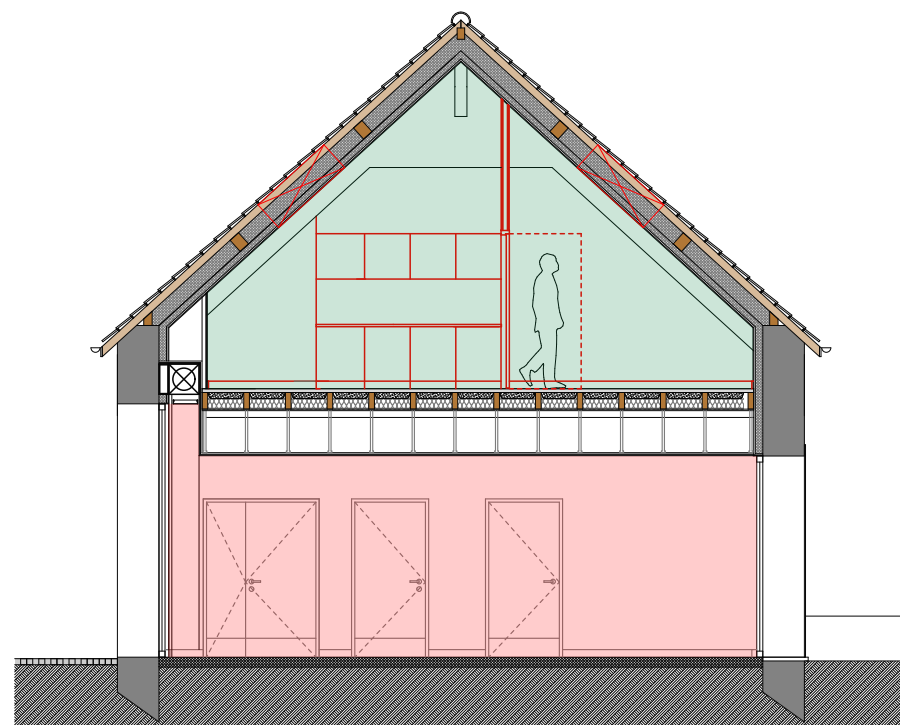

COUPE CC'- PROJET

ZONE DE PROJET - ANCIENNE GRANGE LOCAL DE PROXIMITE LOGEMENT HORS PROJET

1:100



Herr Milan
Architectes

15 rue Hégésippe Moreau
75 018 PARIS
contact@herrmilan.com

Maitrise d'Ouvrage

Mairie de Poigny
14, rue de la Mairie
77 160 Poigny

HMA


PRO DCE


Oct 2024

PG 3.2

PLAN DE COUPE BB' et CC'- Existant/Projet


Format doc. : A3

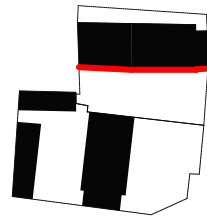

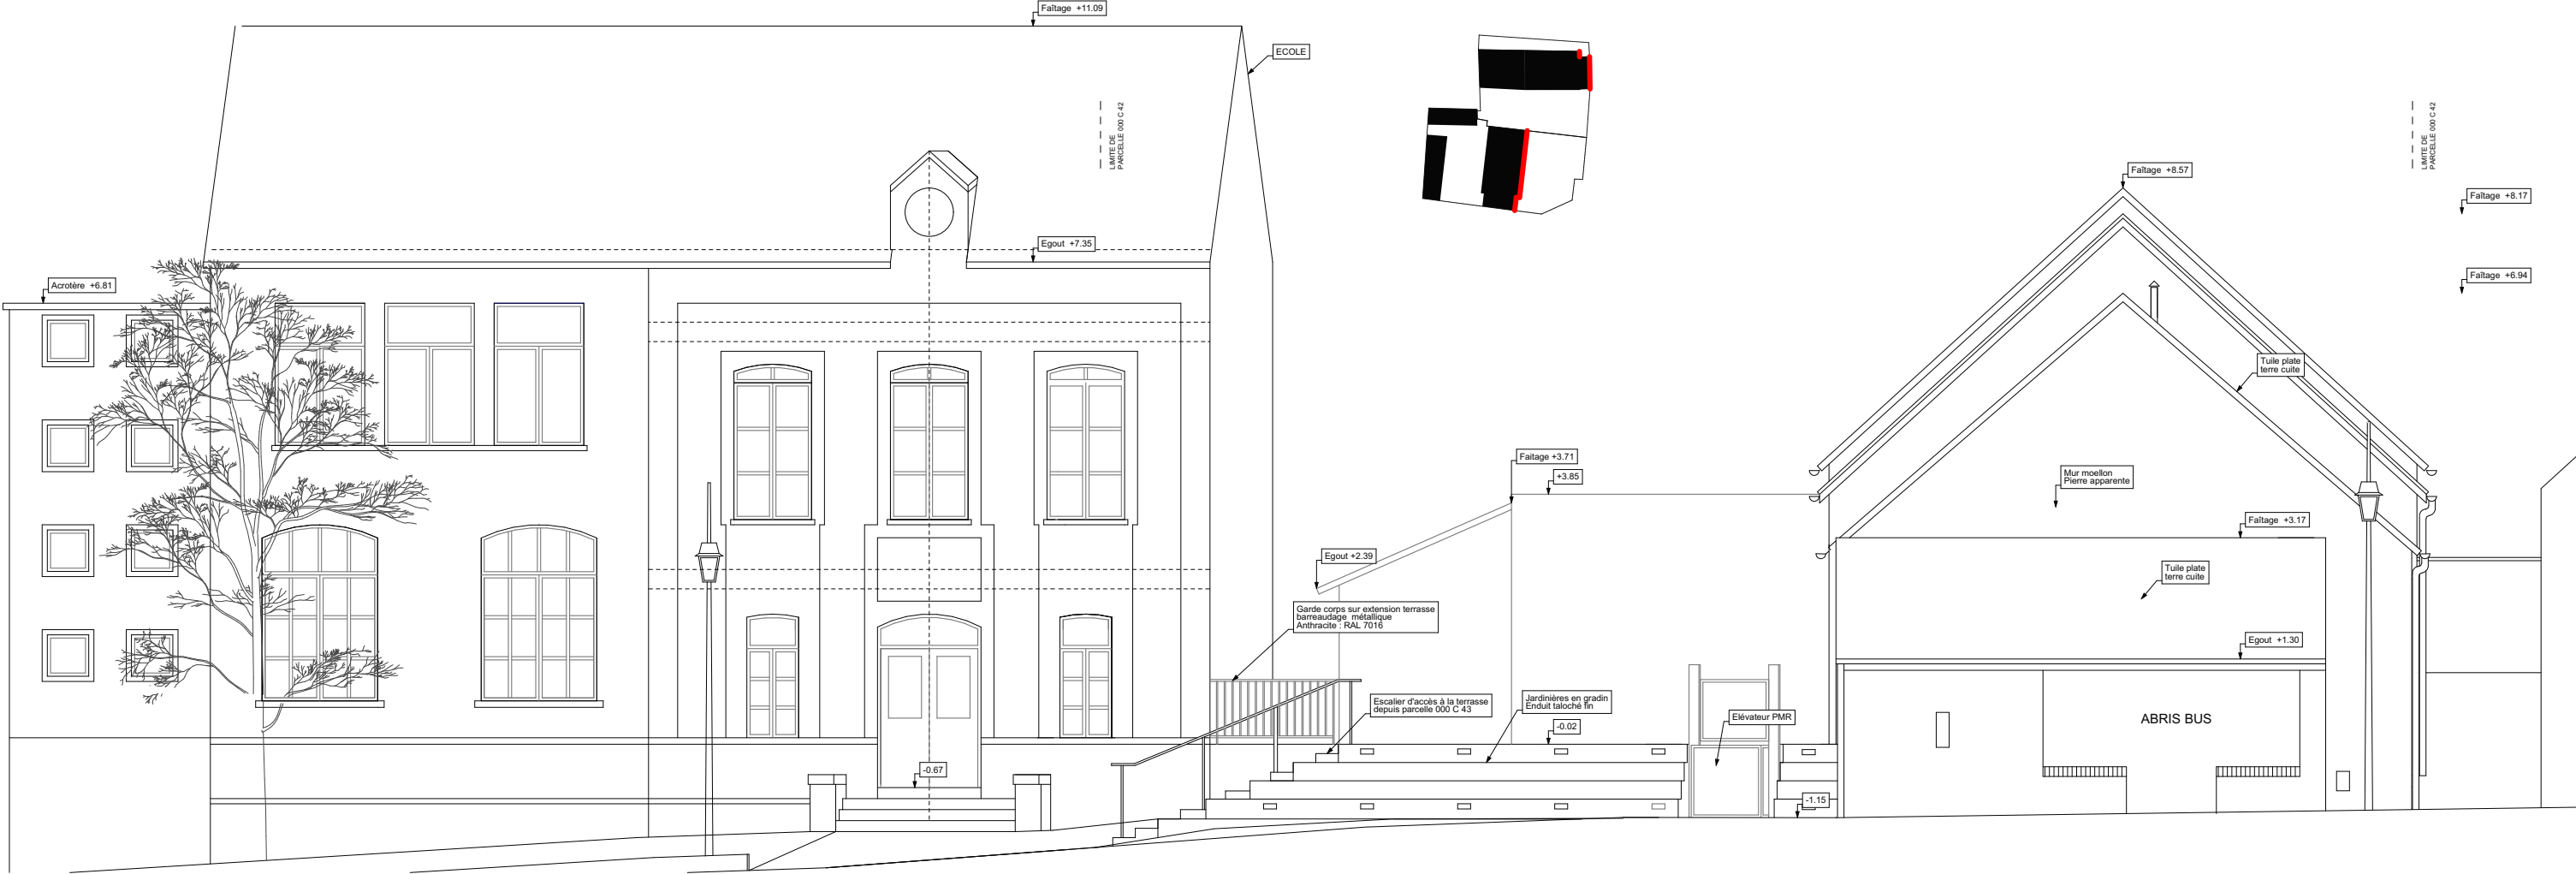


PLAN DE FACADE NORD

1:100

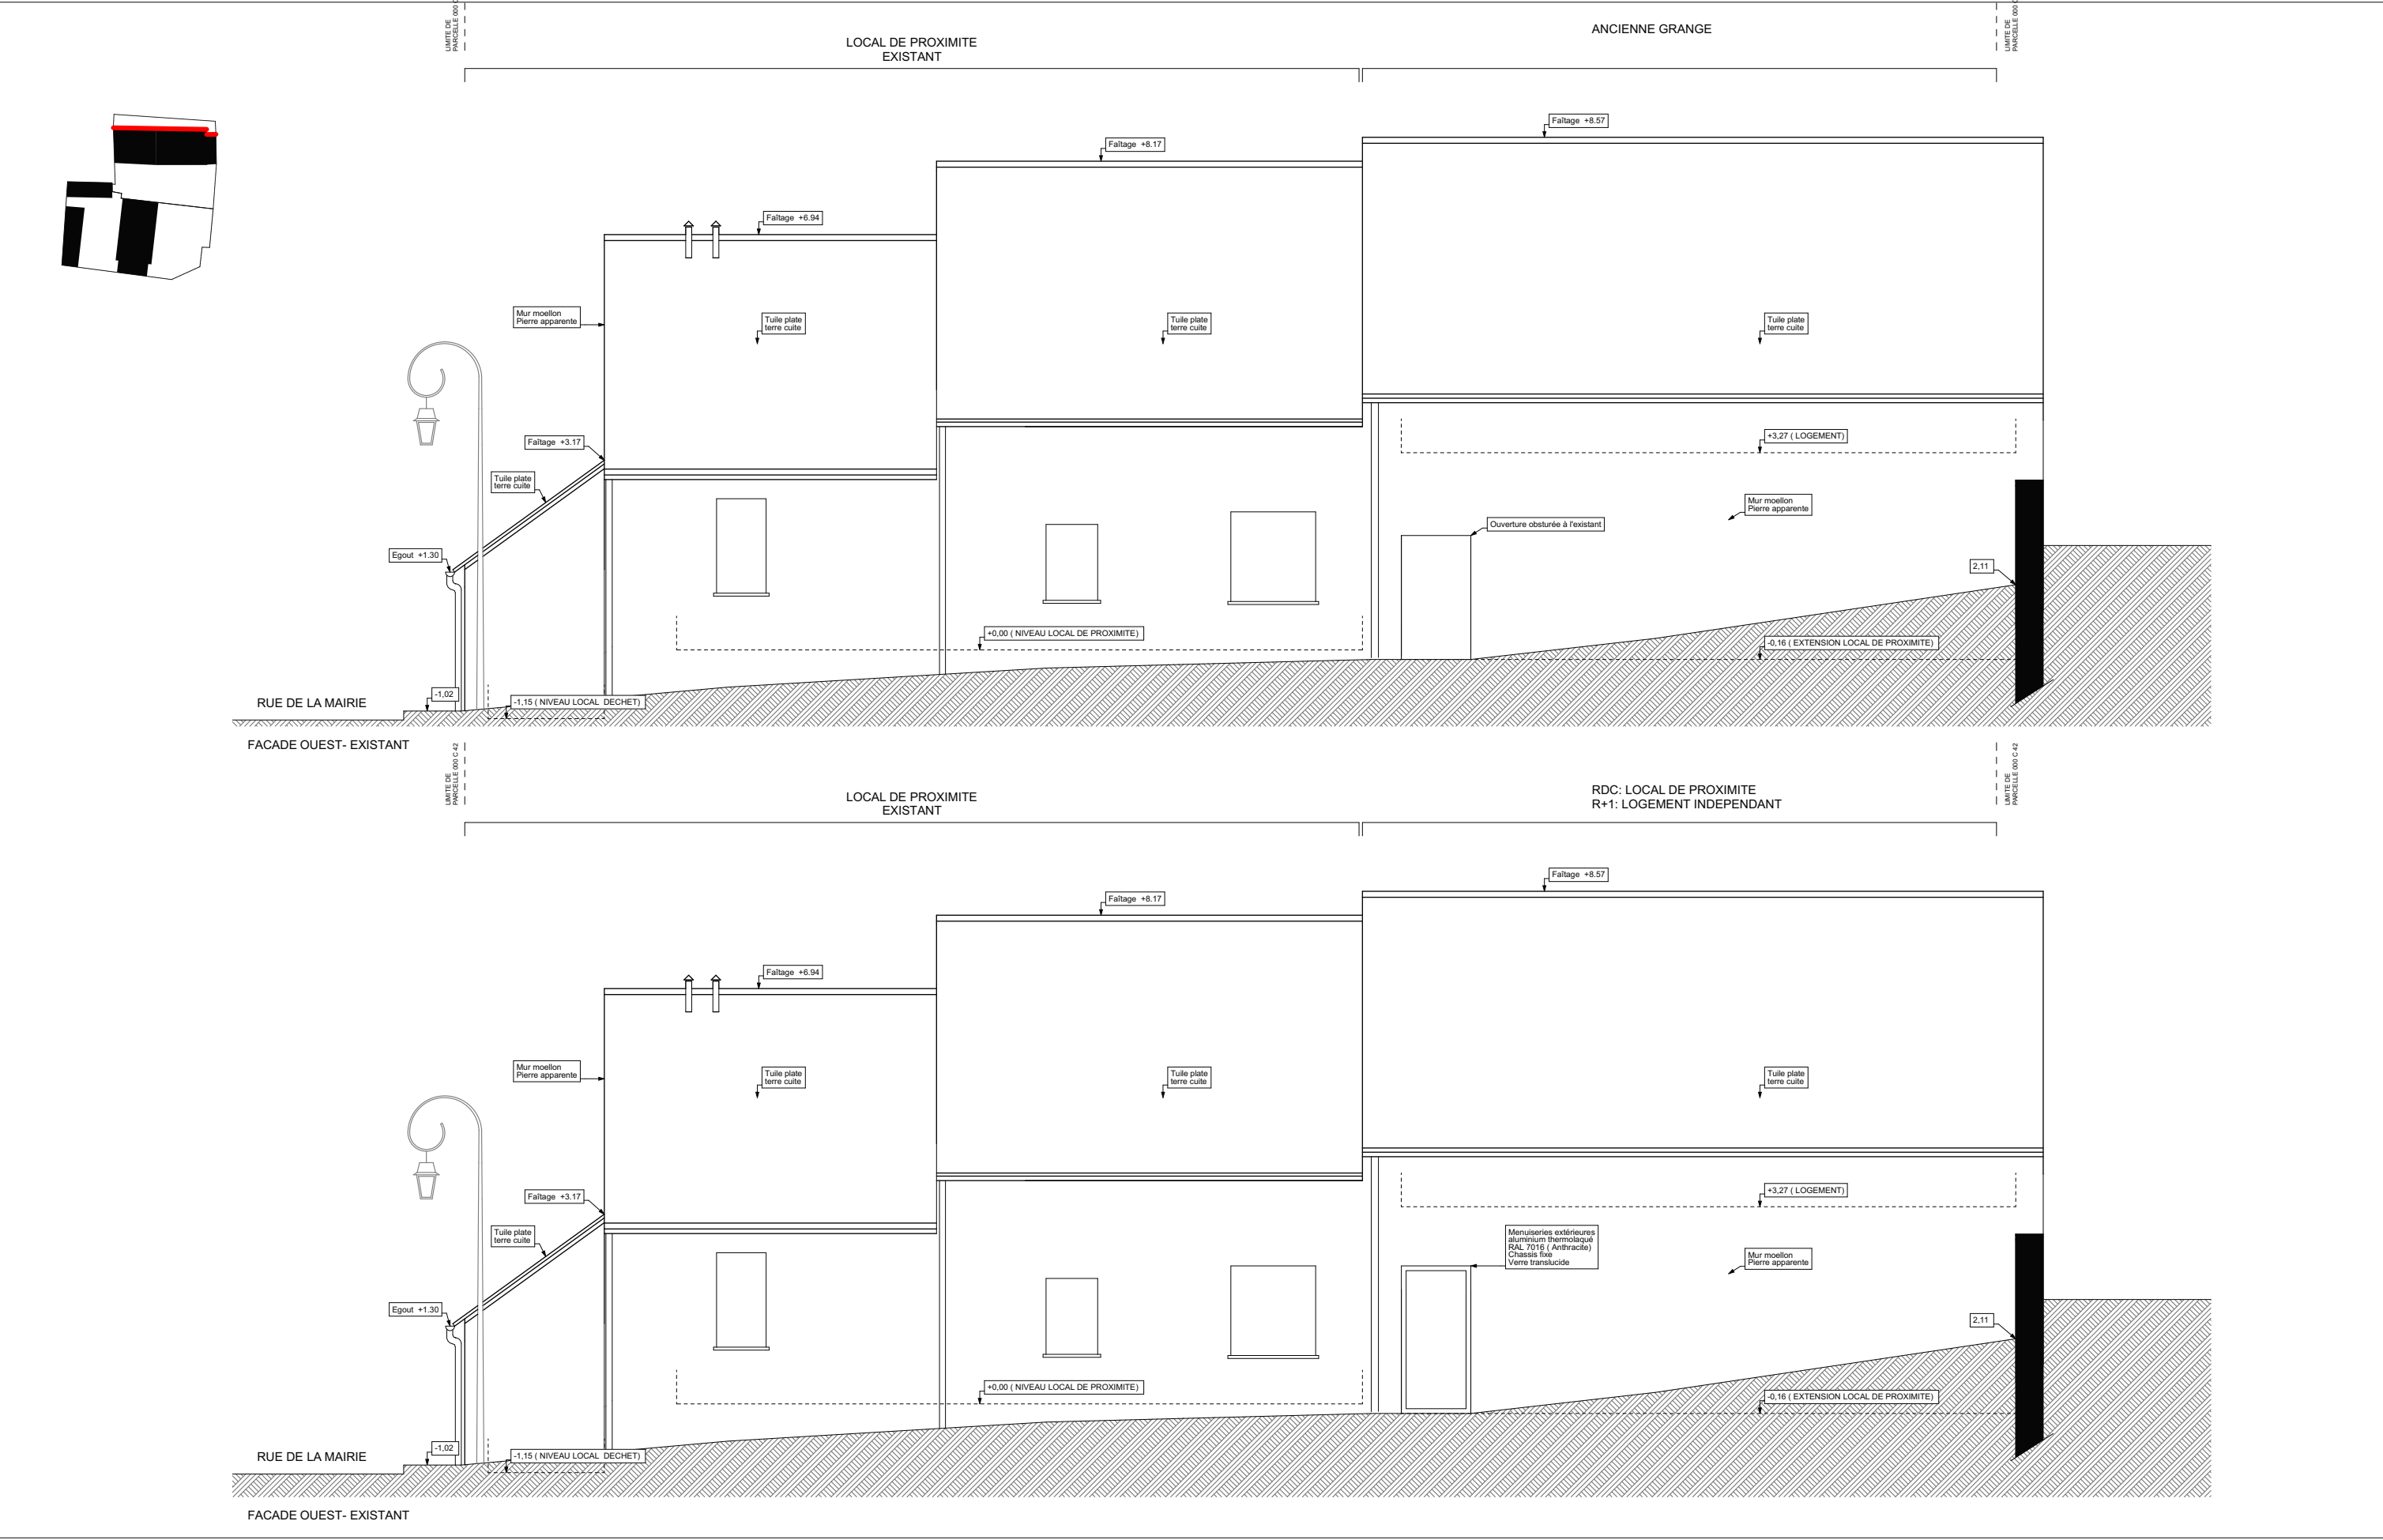

1:100

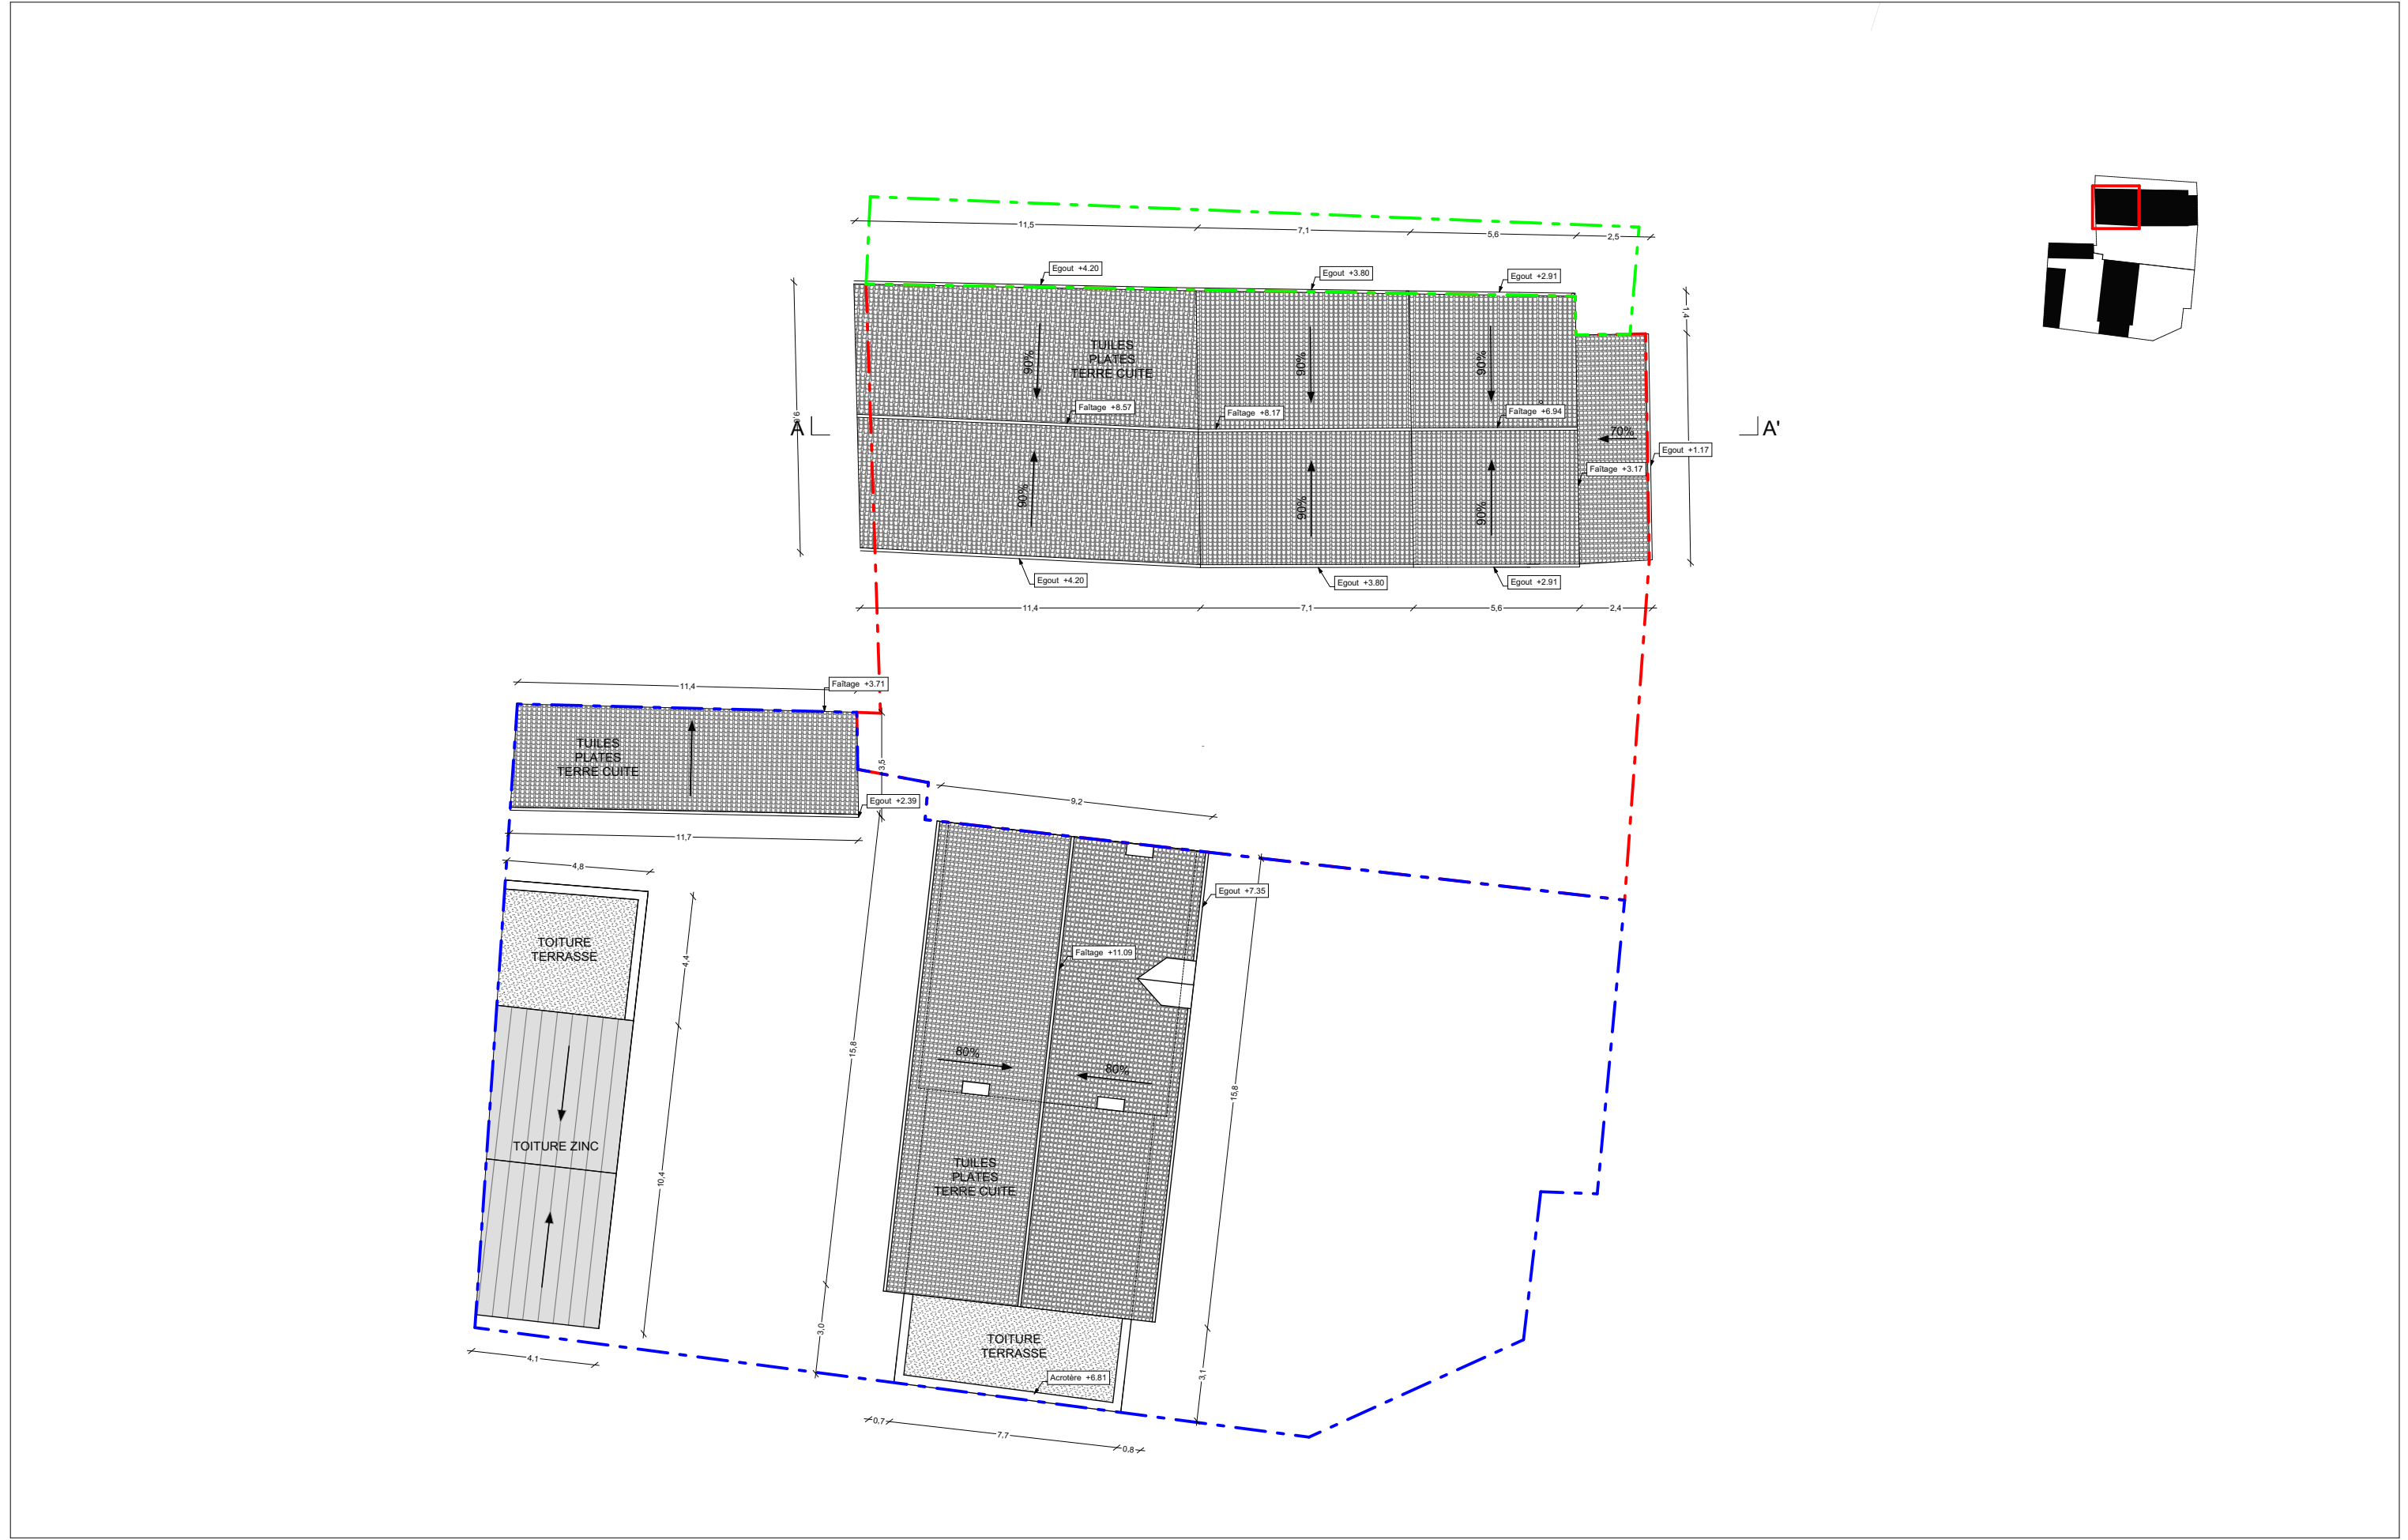

 LIMITE DE PARCELLE 000 C 42  LIMITE DE PARCELLE 000 C 43  LIMITE DE PARCELLE 000 C 41