

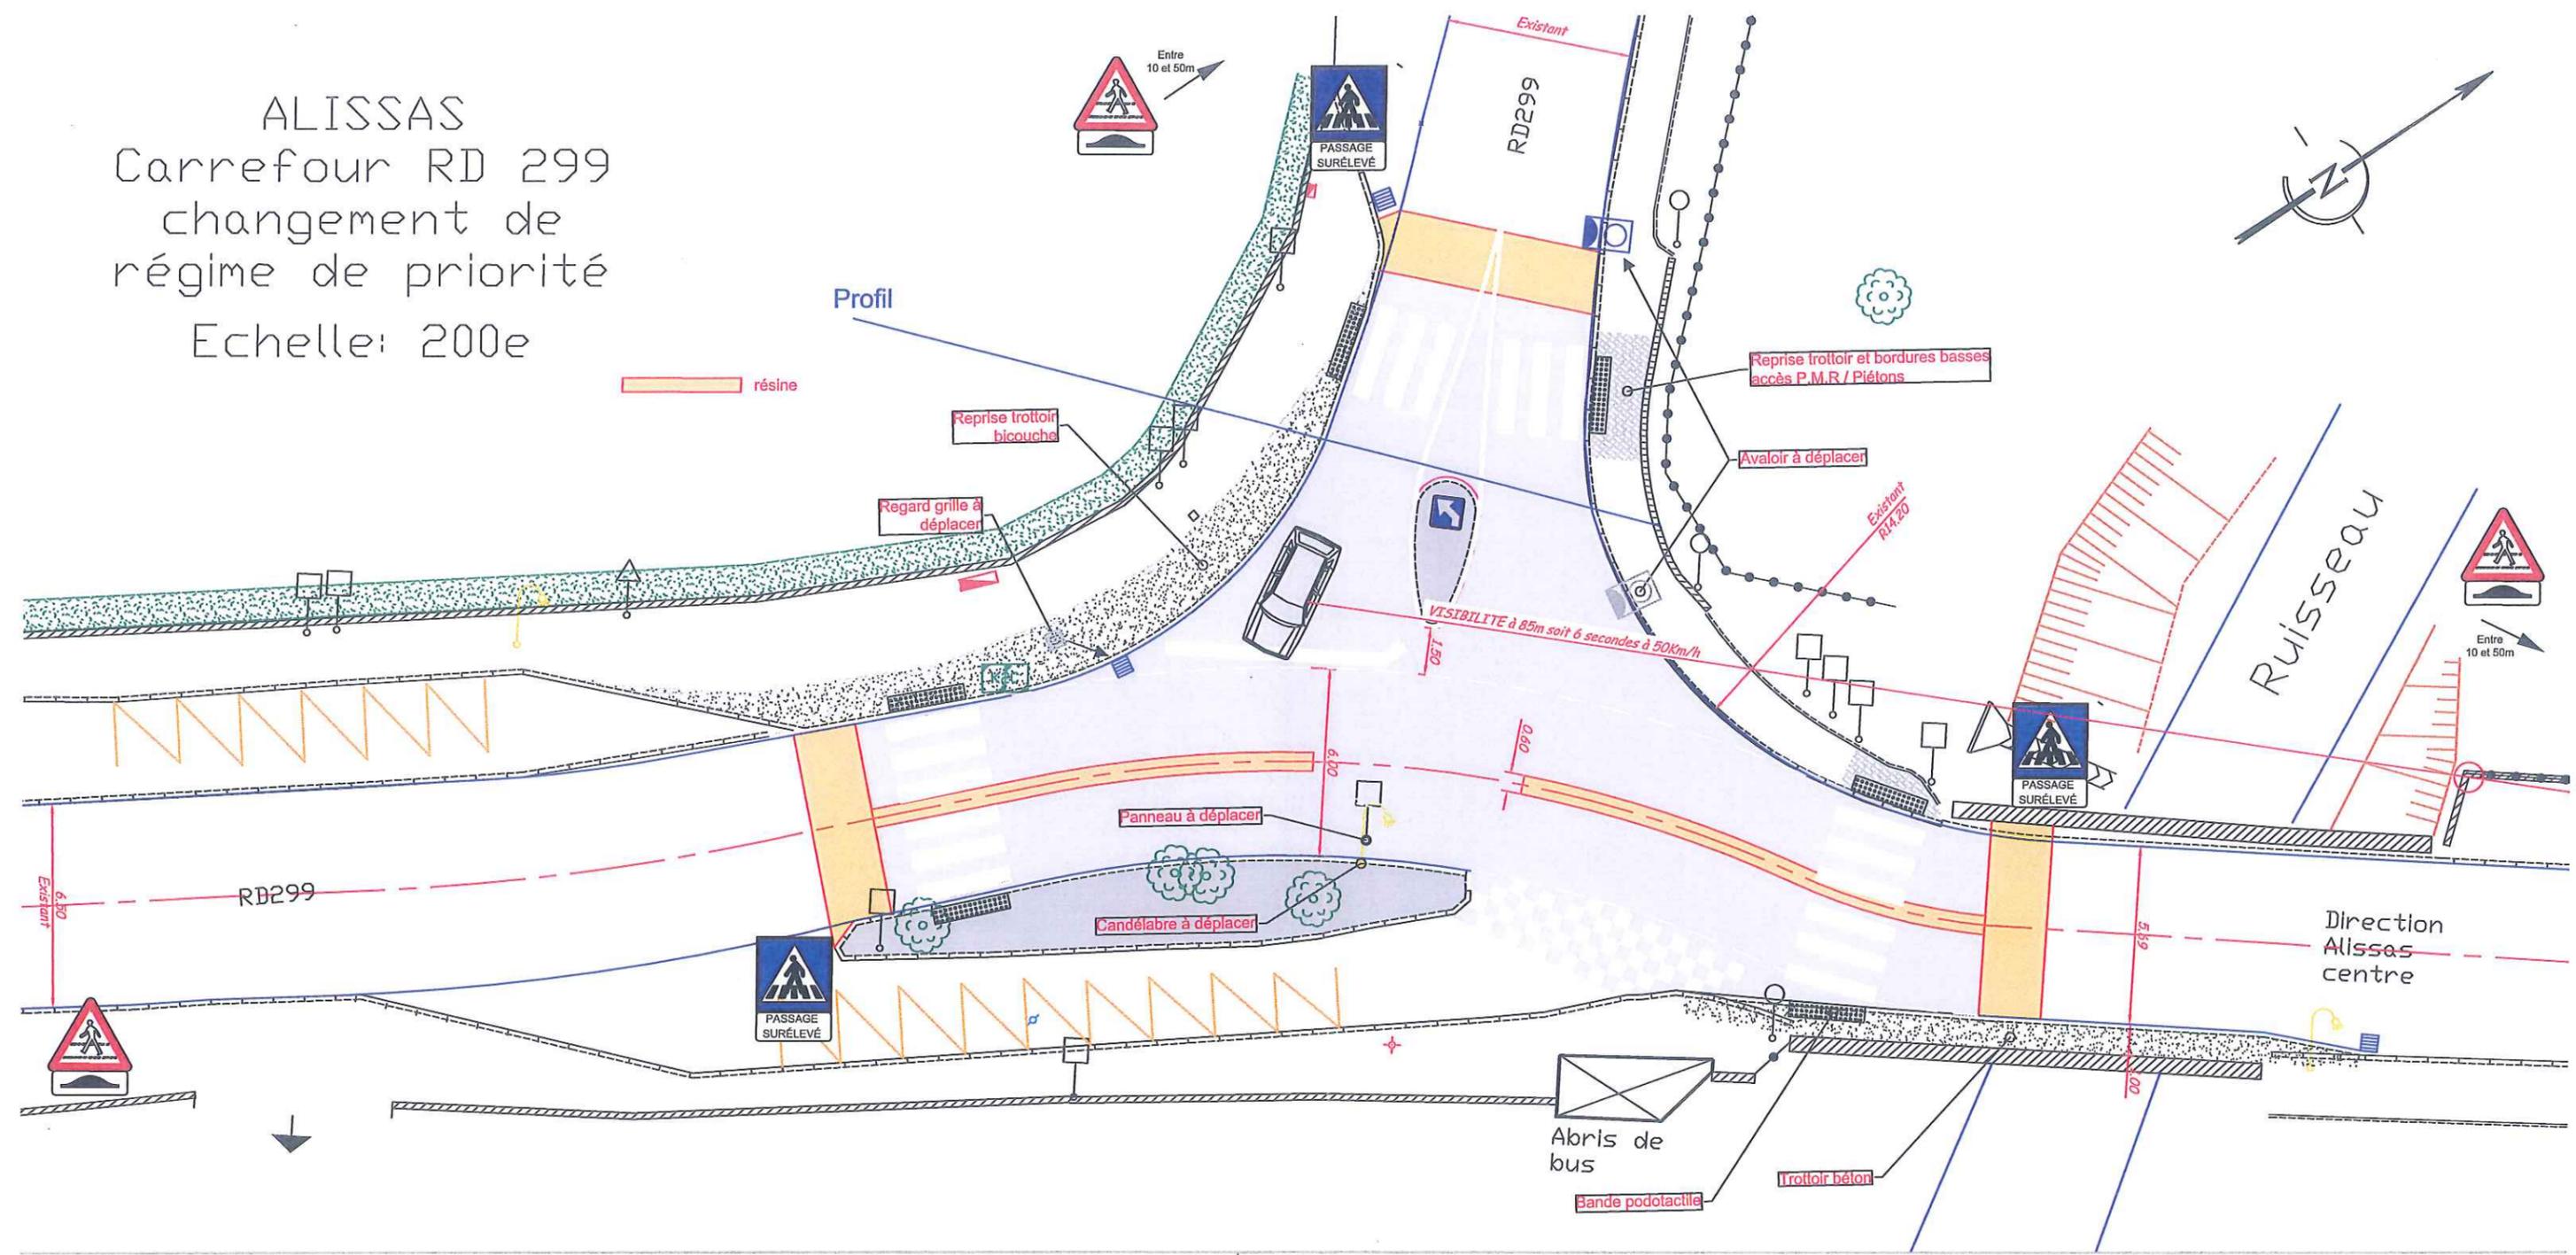


ALISSAS  
Carrefour RD 299  
changement de  
régime de priorité  
Echelle: 200e

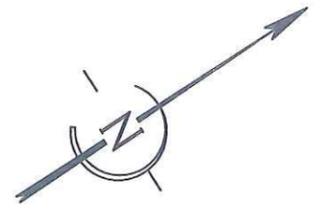

Profil type  
avec plateau dénivelé  
(dénivelé de 0.08/2)

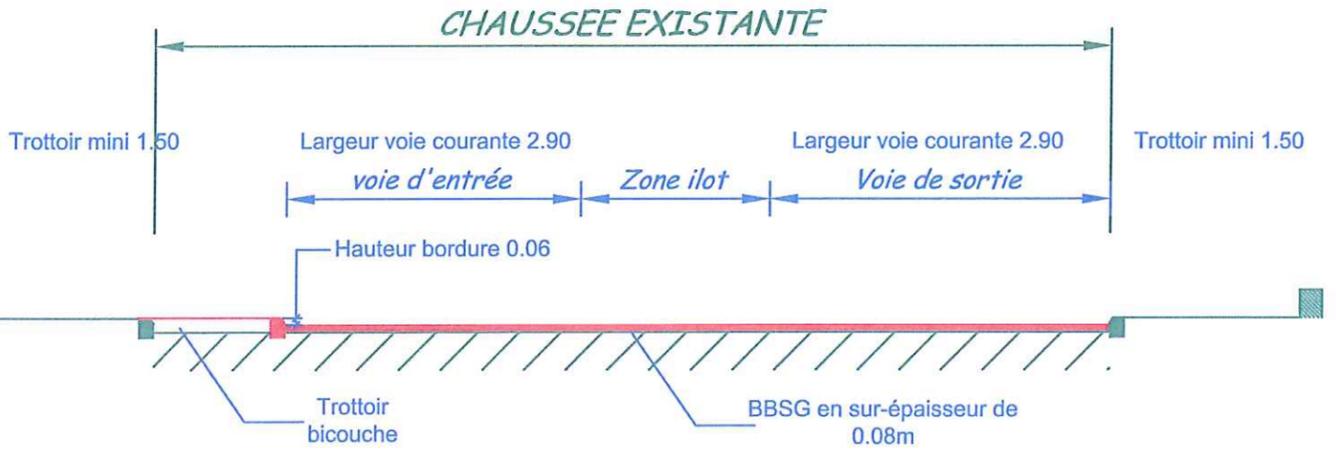

Profil type  
Sans dénivelé

